




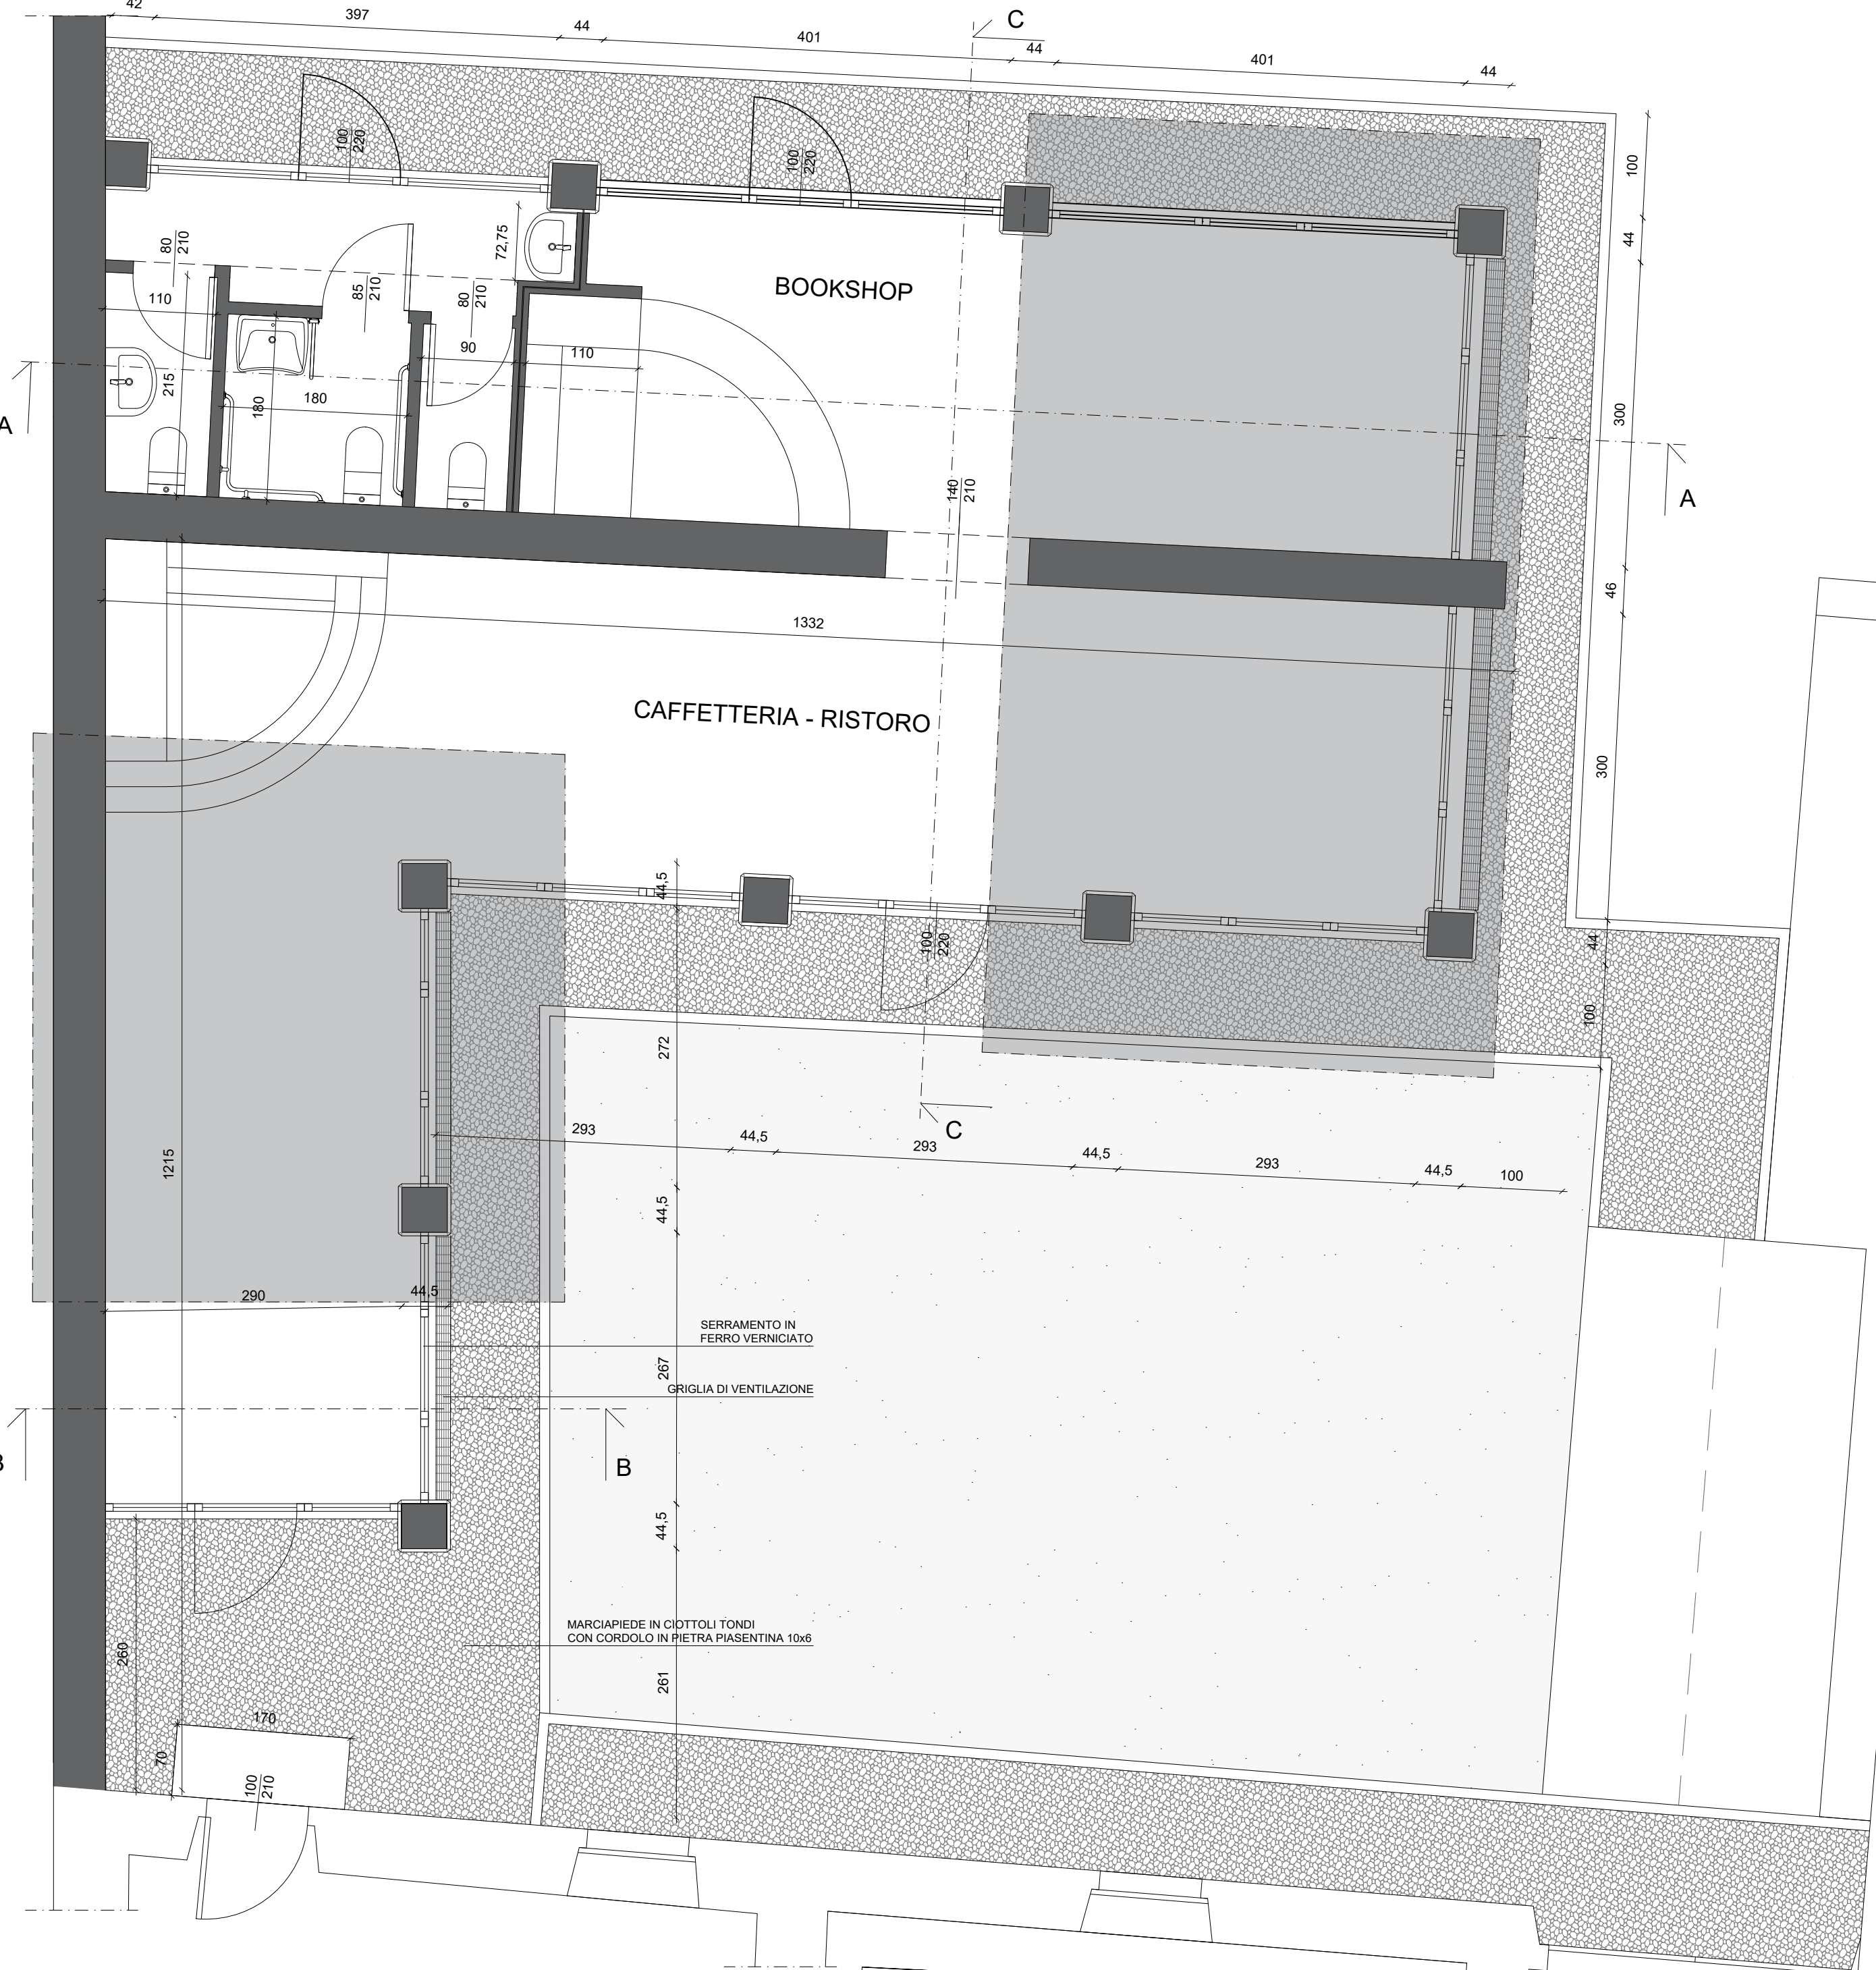


IL PROGETTISTA

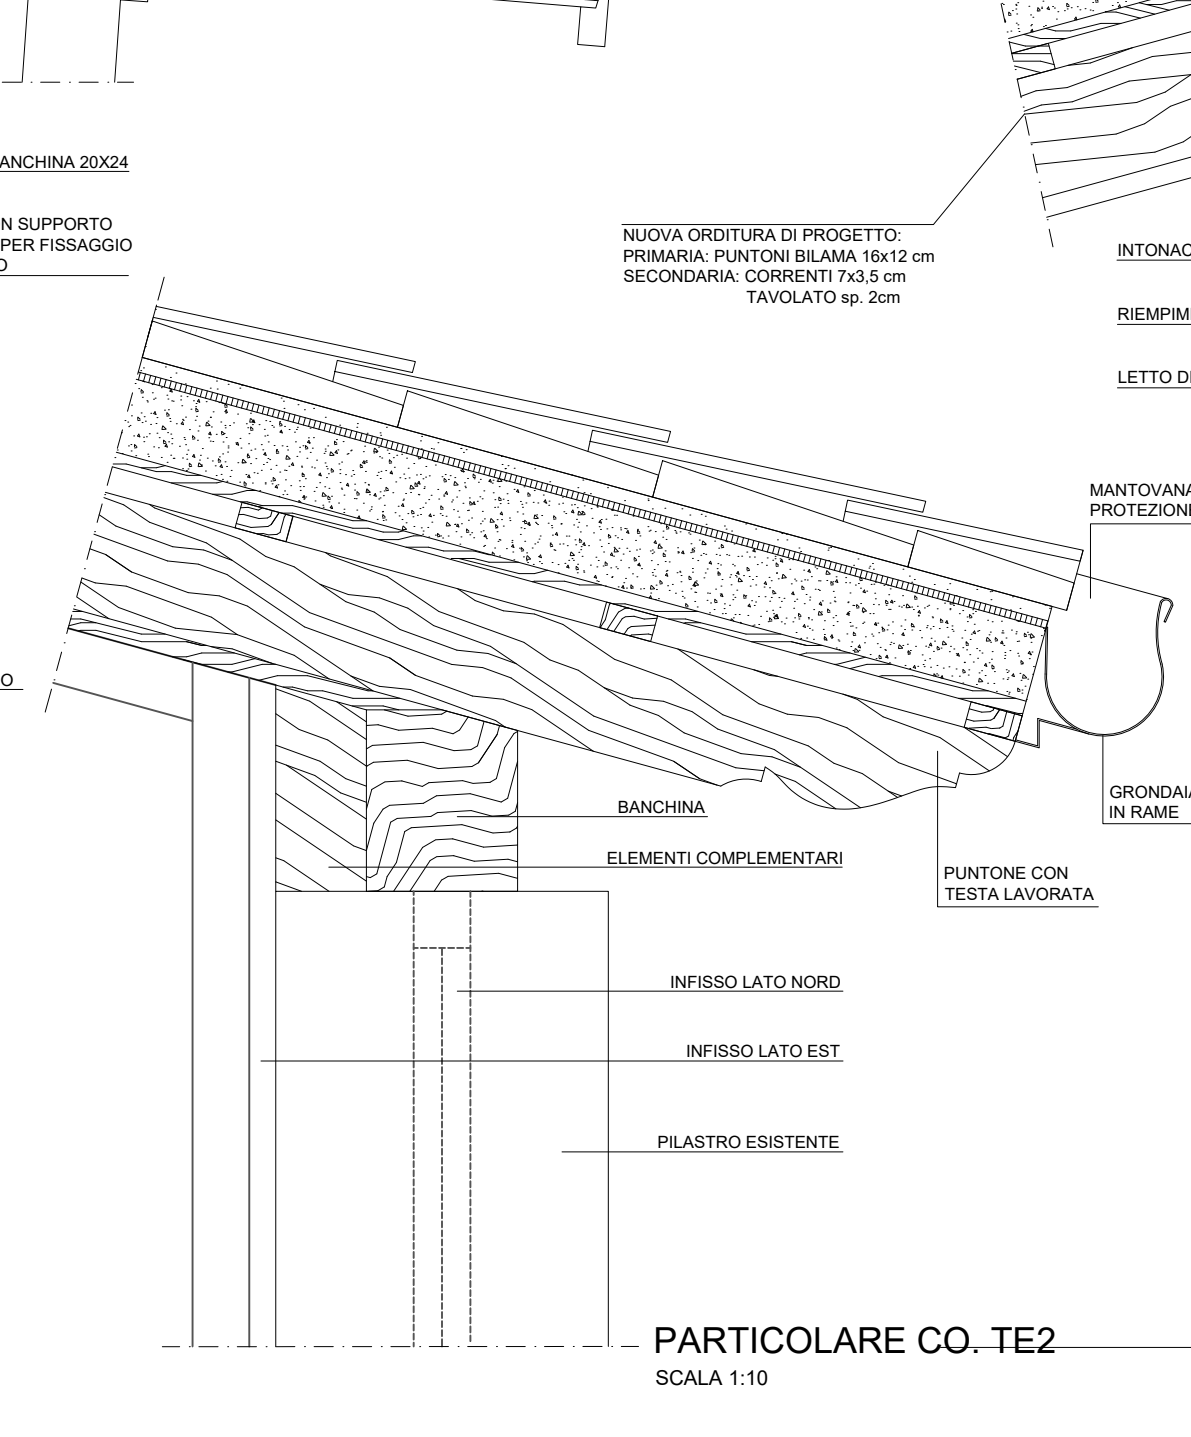

PIANTA PIANO TERRA

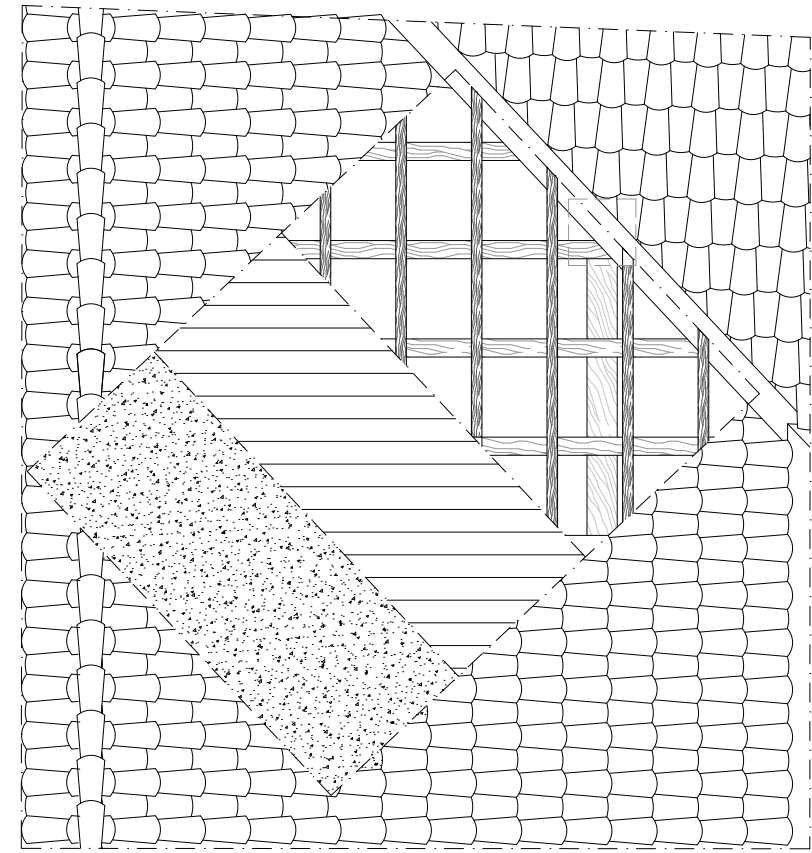

PARTICOLARE CO. TE2
 SCALA 1:10

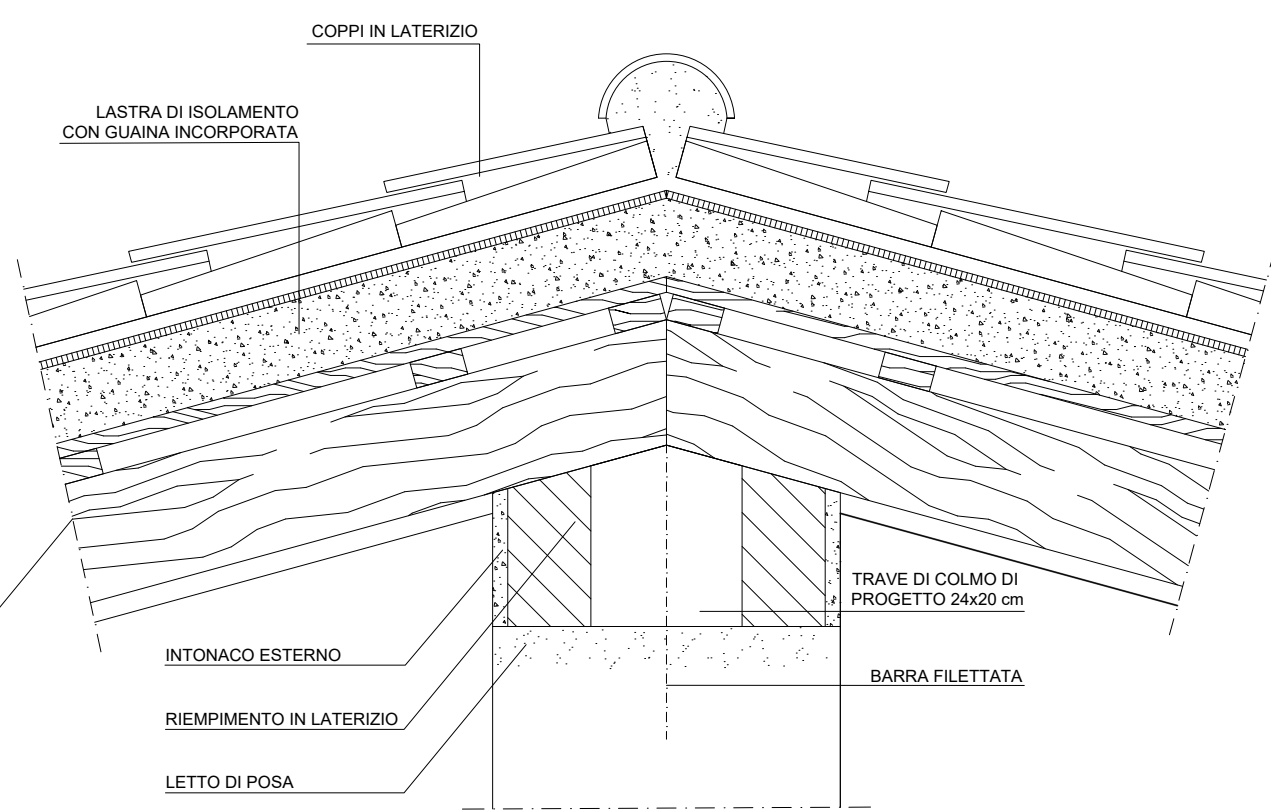

PARTICOLARE CO. TE1
 SCALA 1:10

