



IL PROGETTISTA

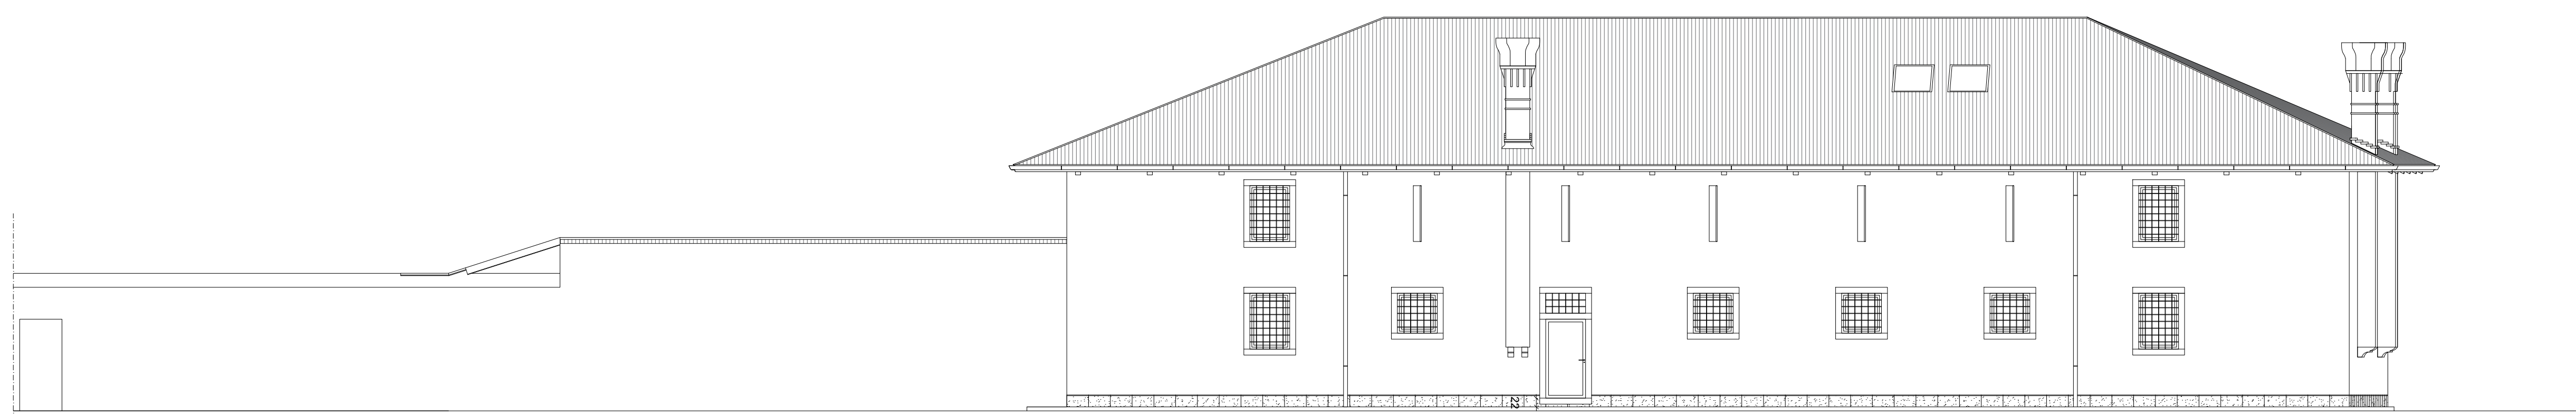


PIANTA PIANO TERRA

↑
 INGRESSO OVEST

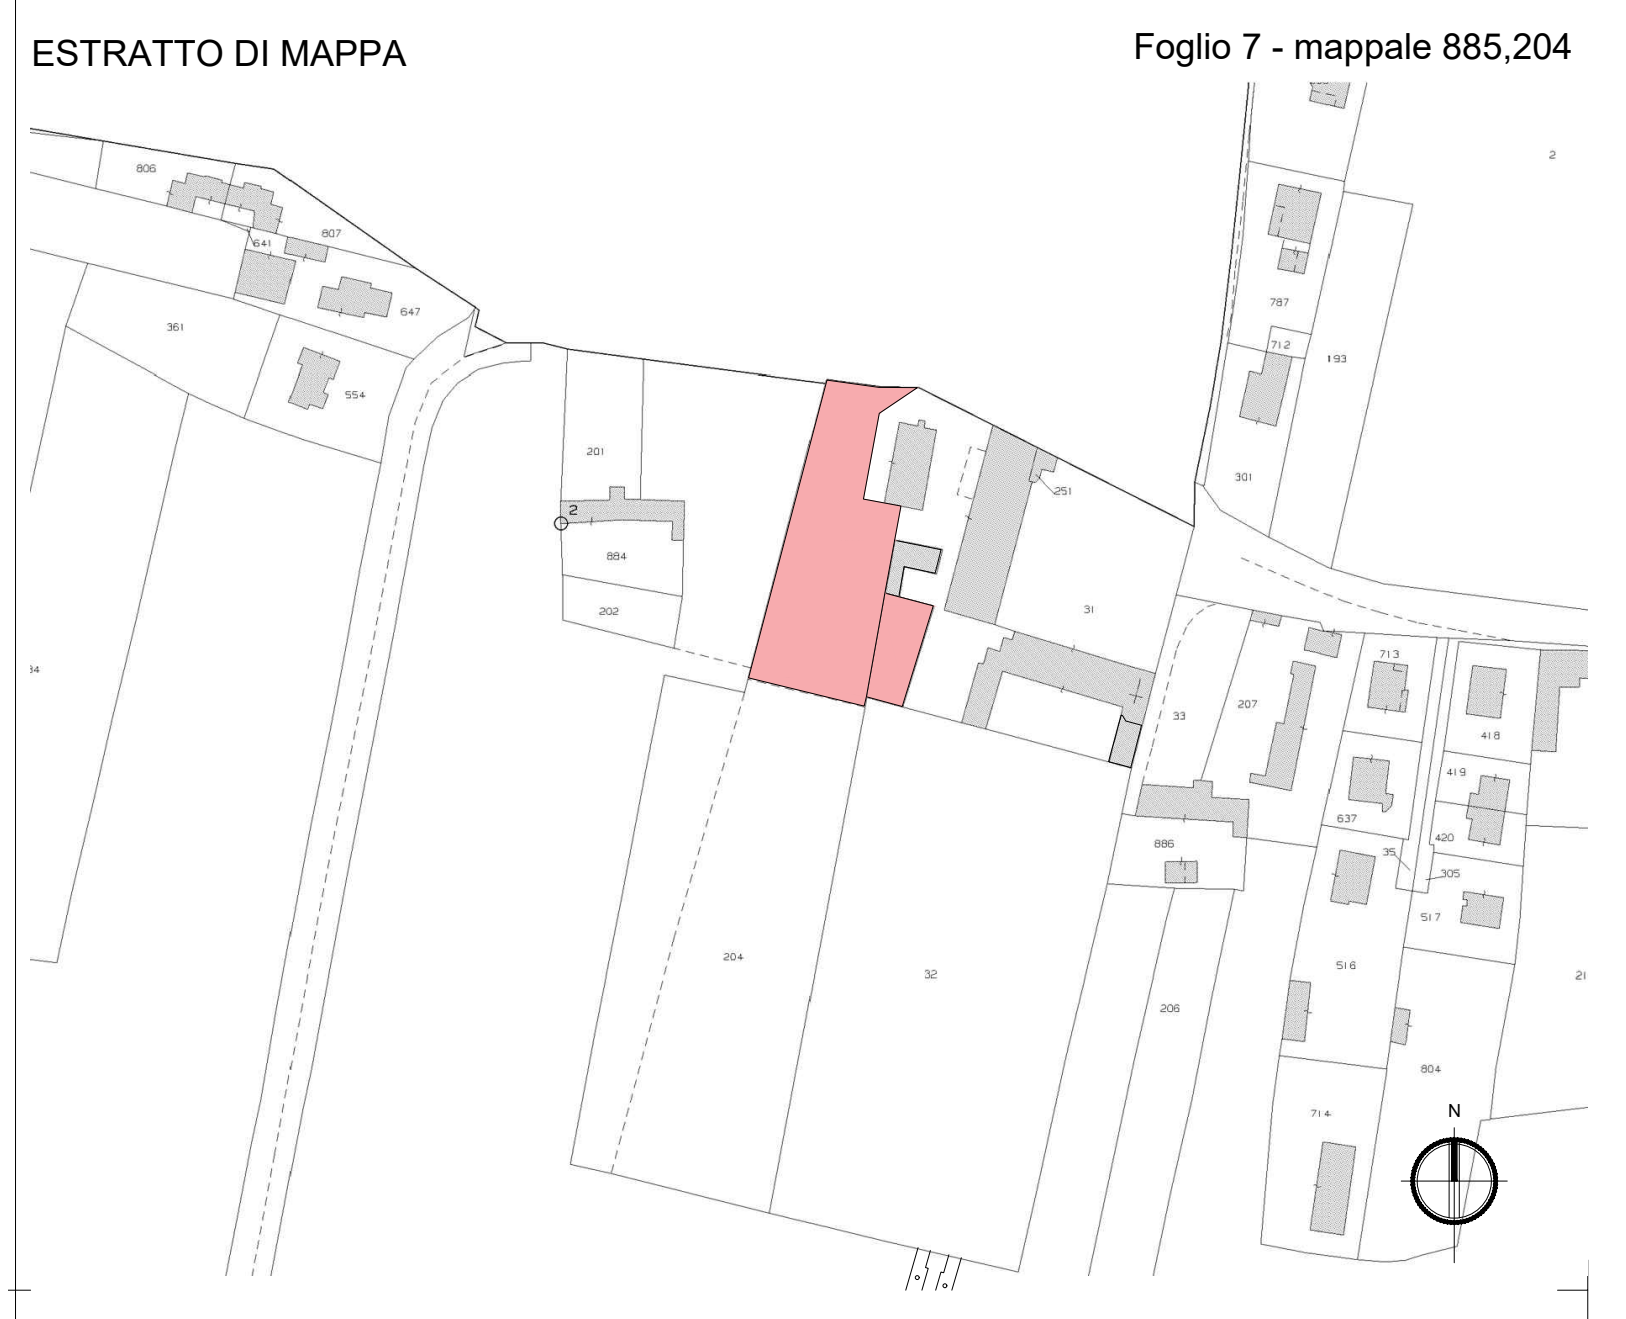

PROSPETTO OVEST

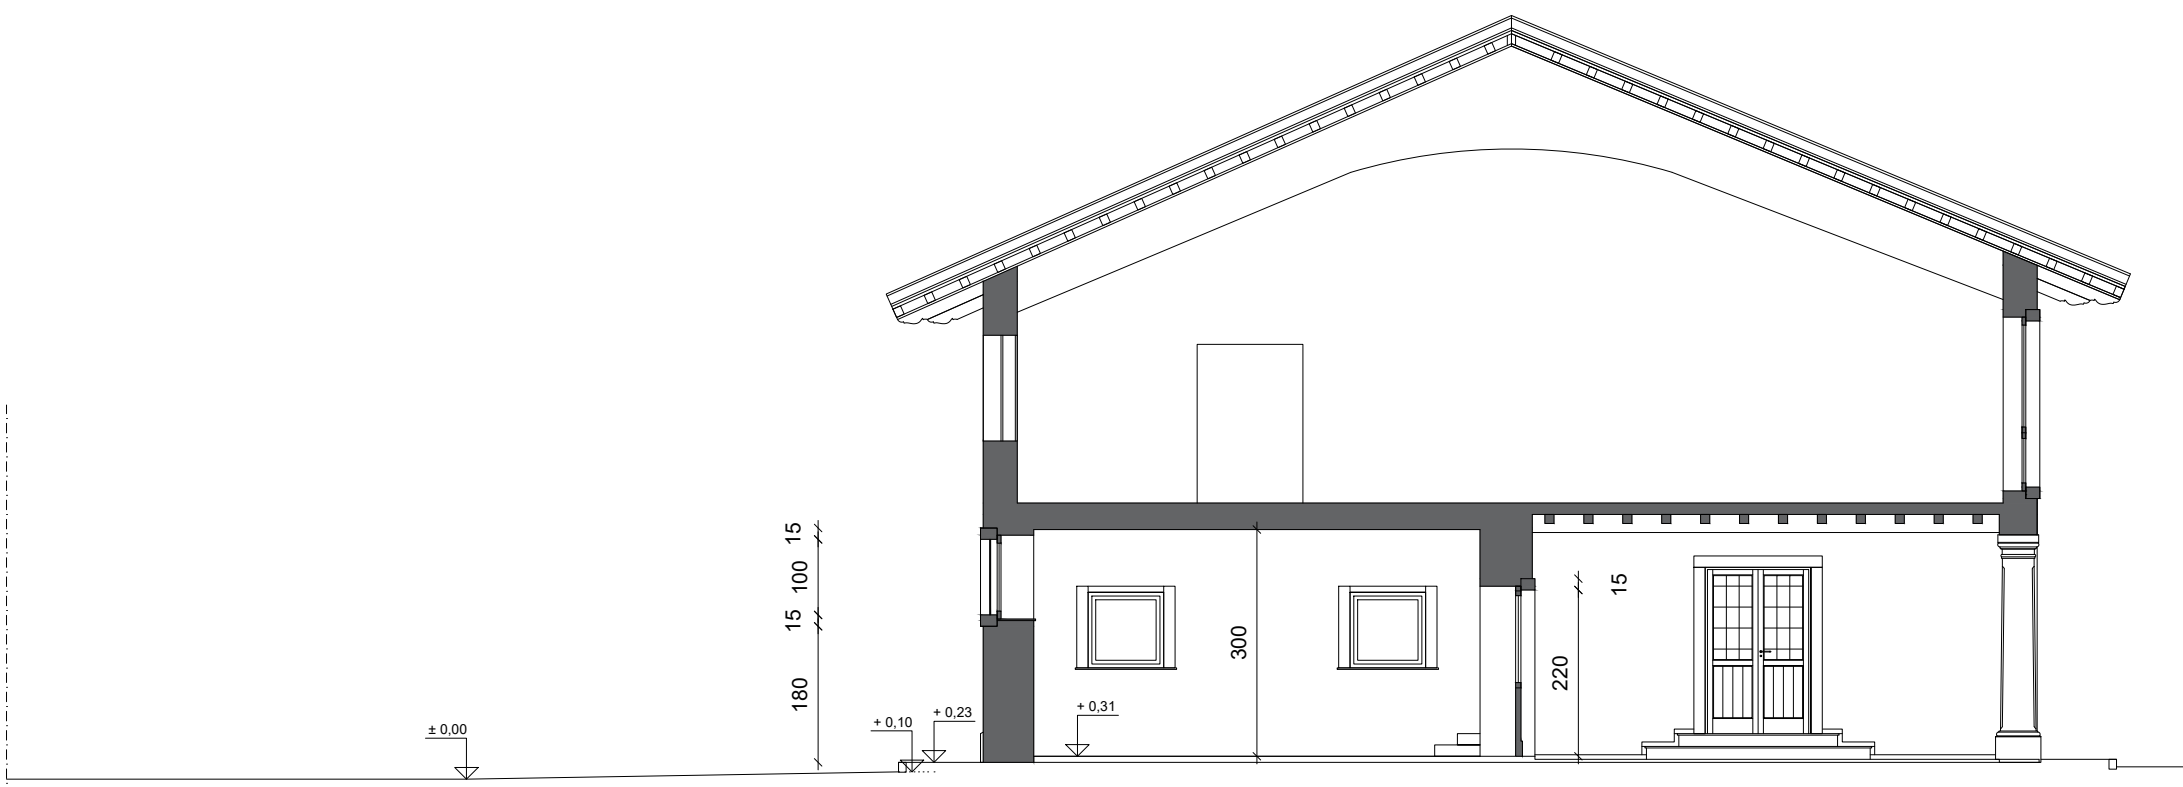

SEZIONE A-A