




IL PROGETTISTA

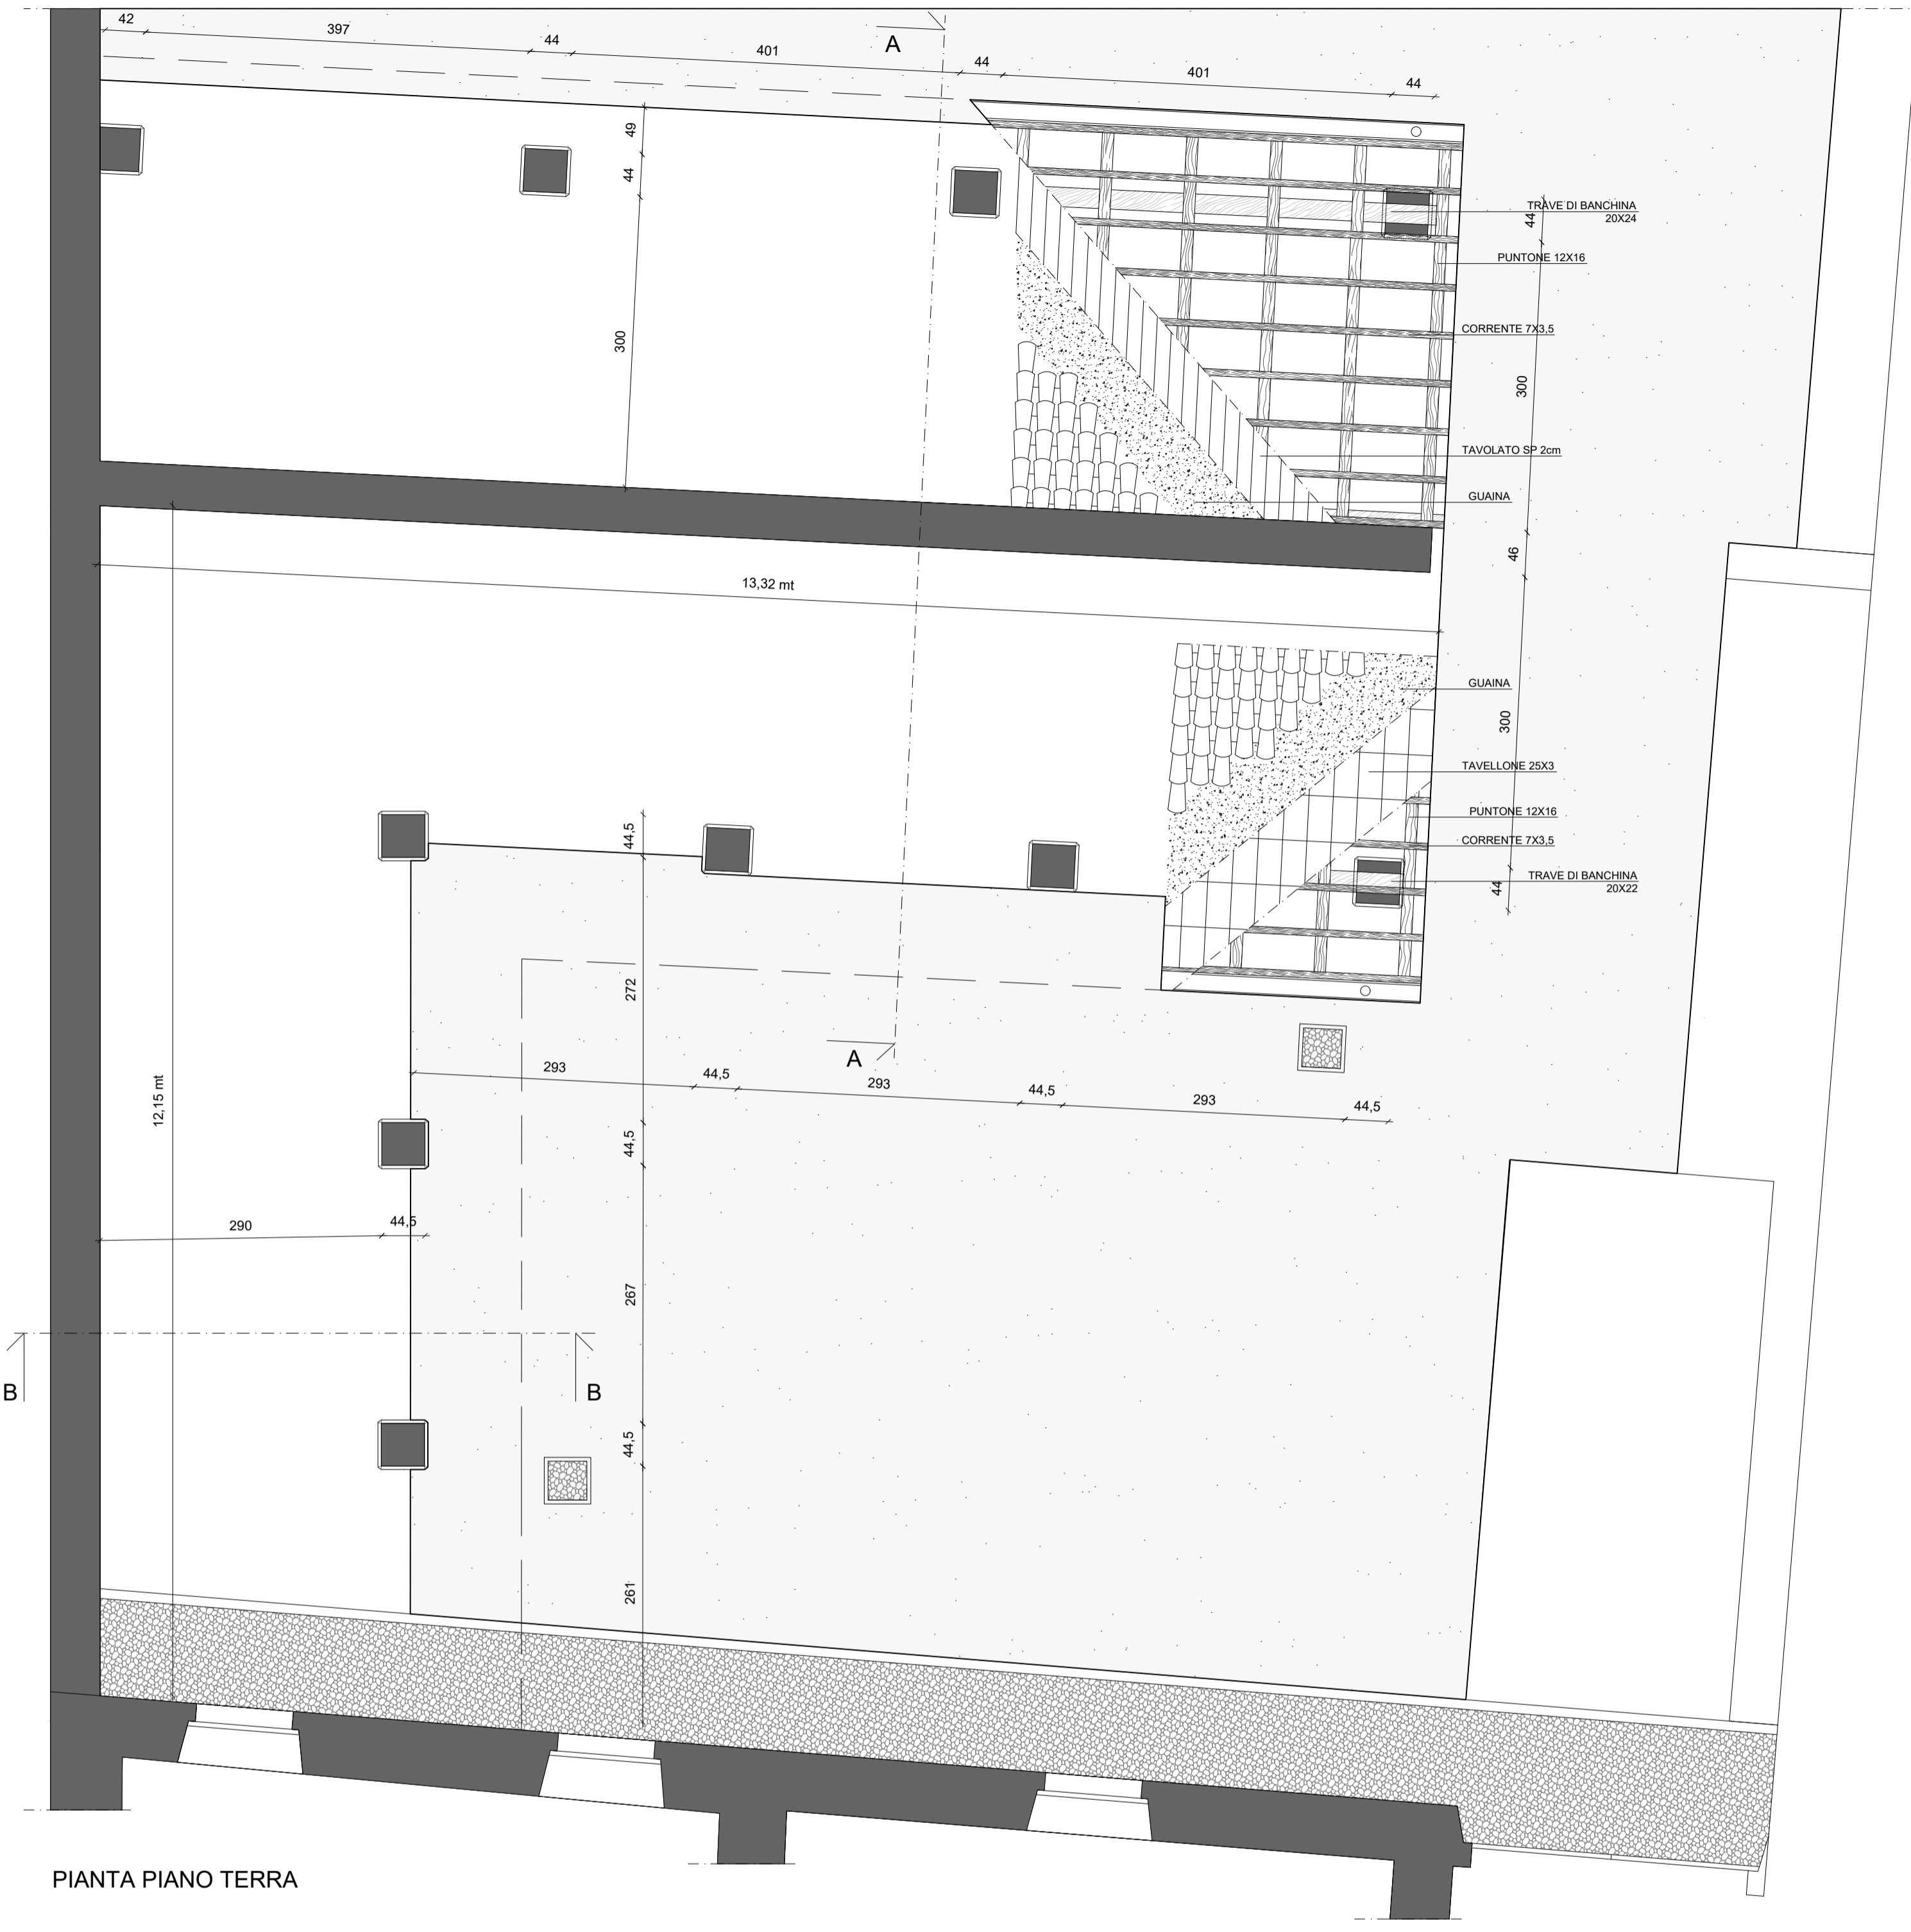


PIANTA PIANO TERRA

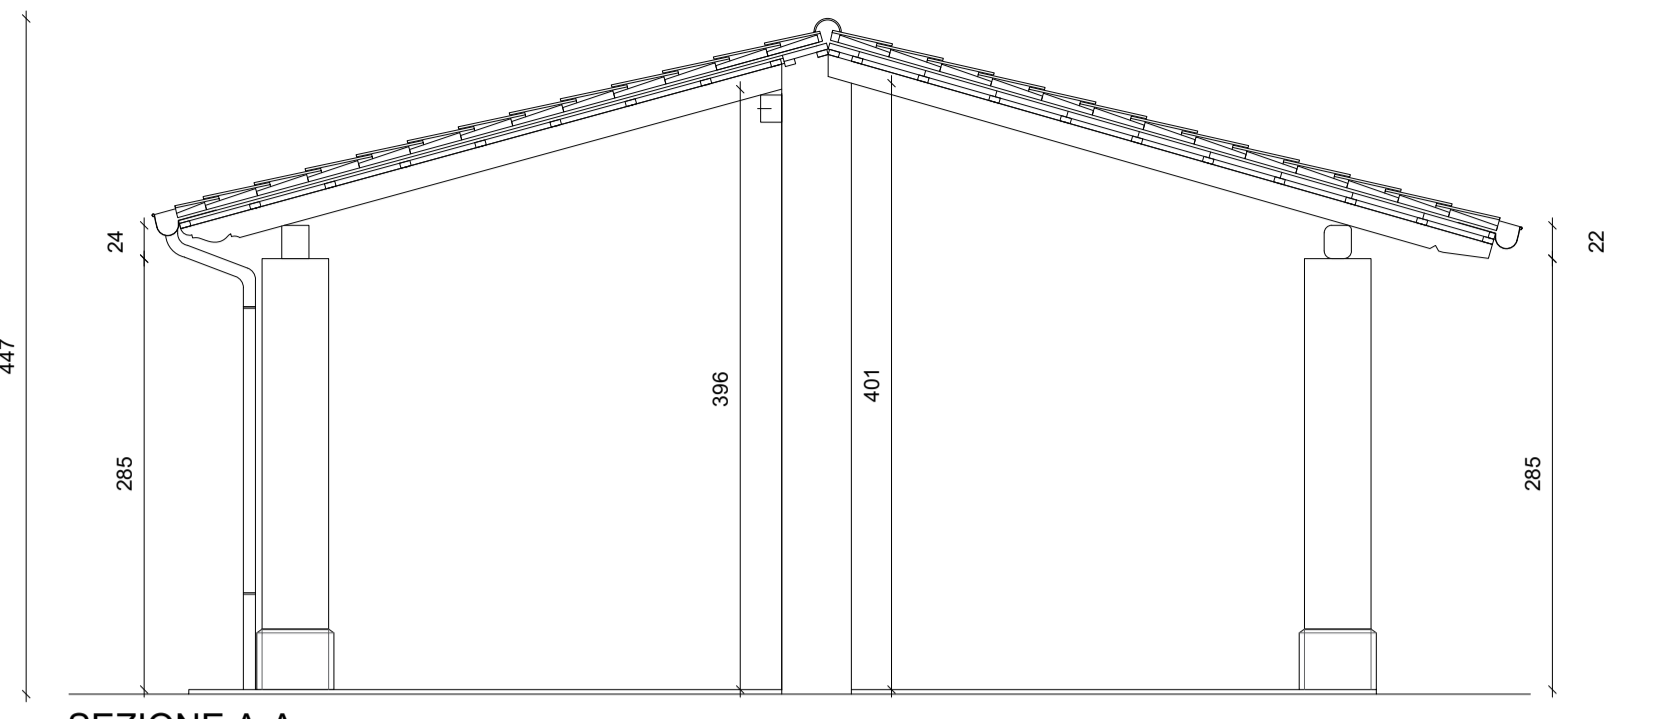


SEZIONE A-A

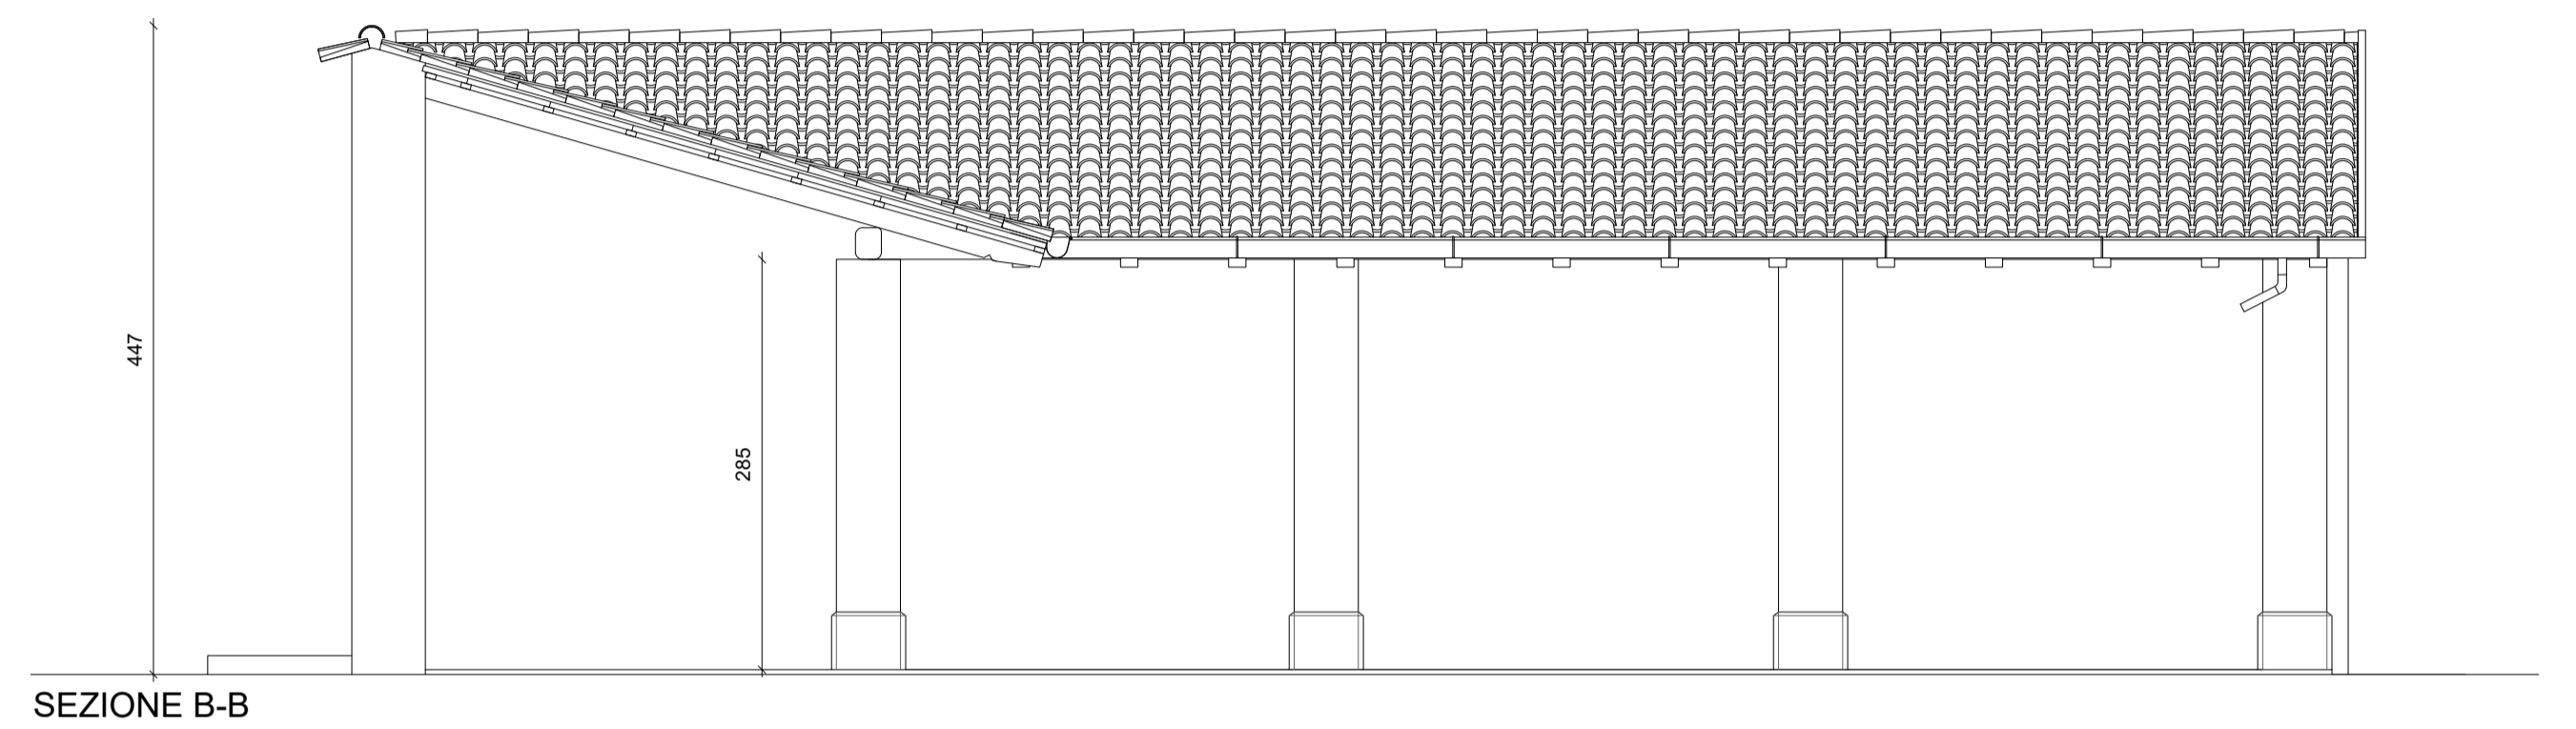

SEZIONE B-B

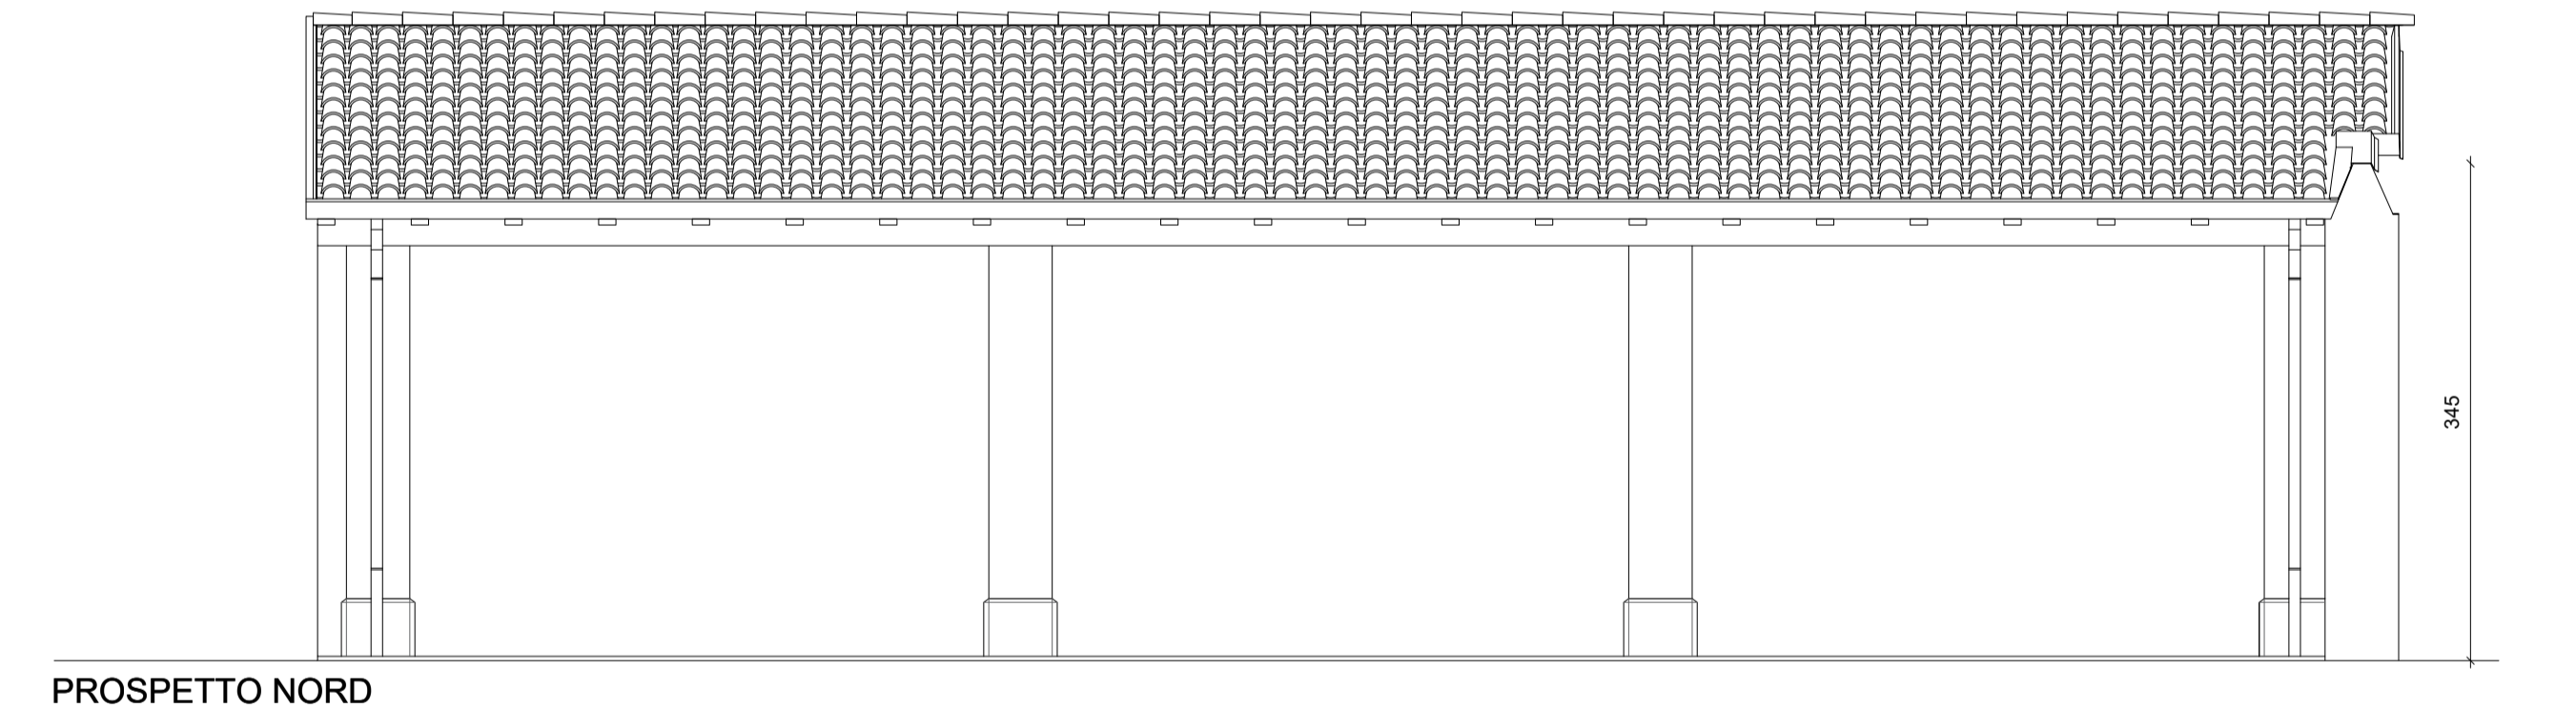

PROSPETTO NORD

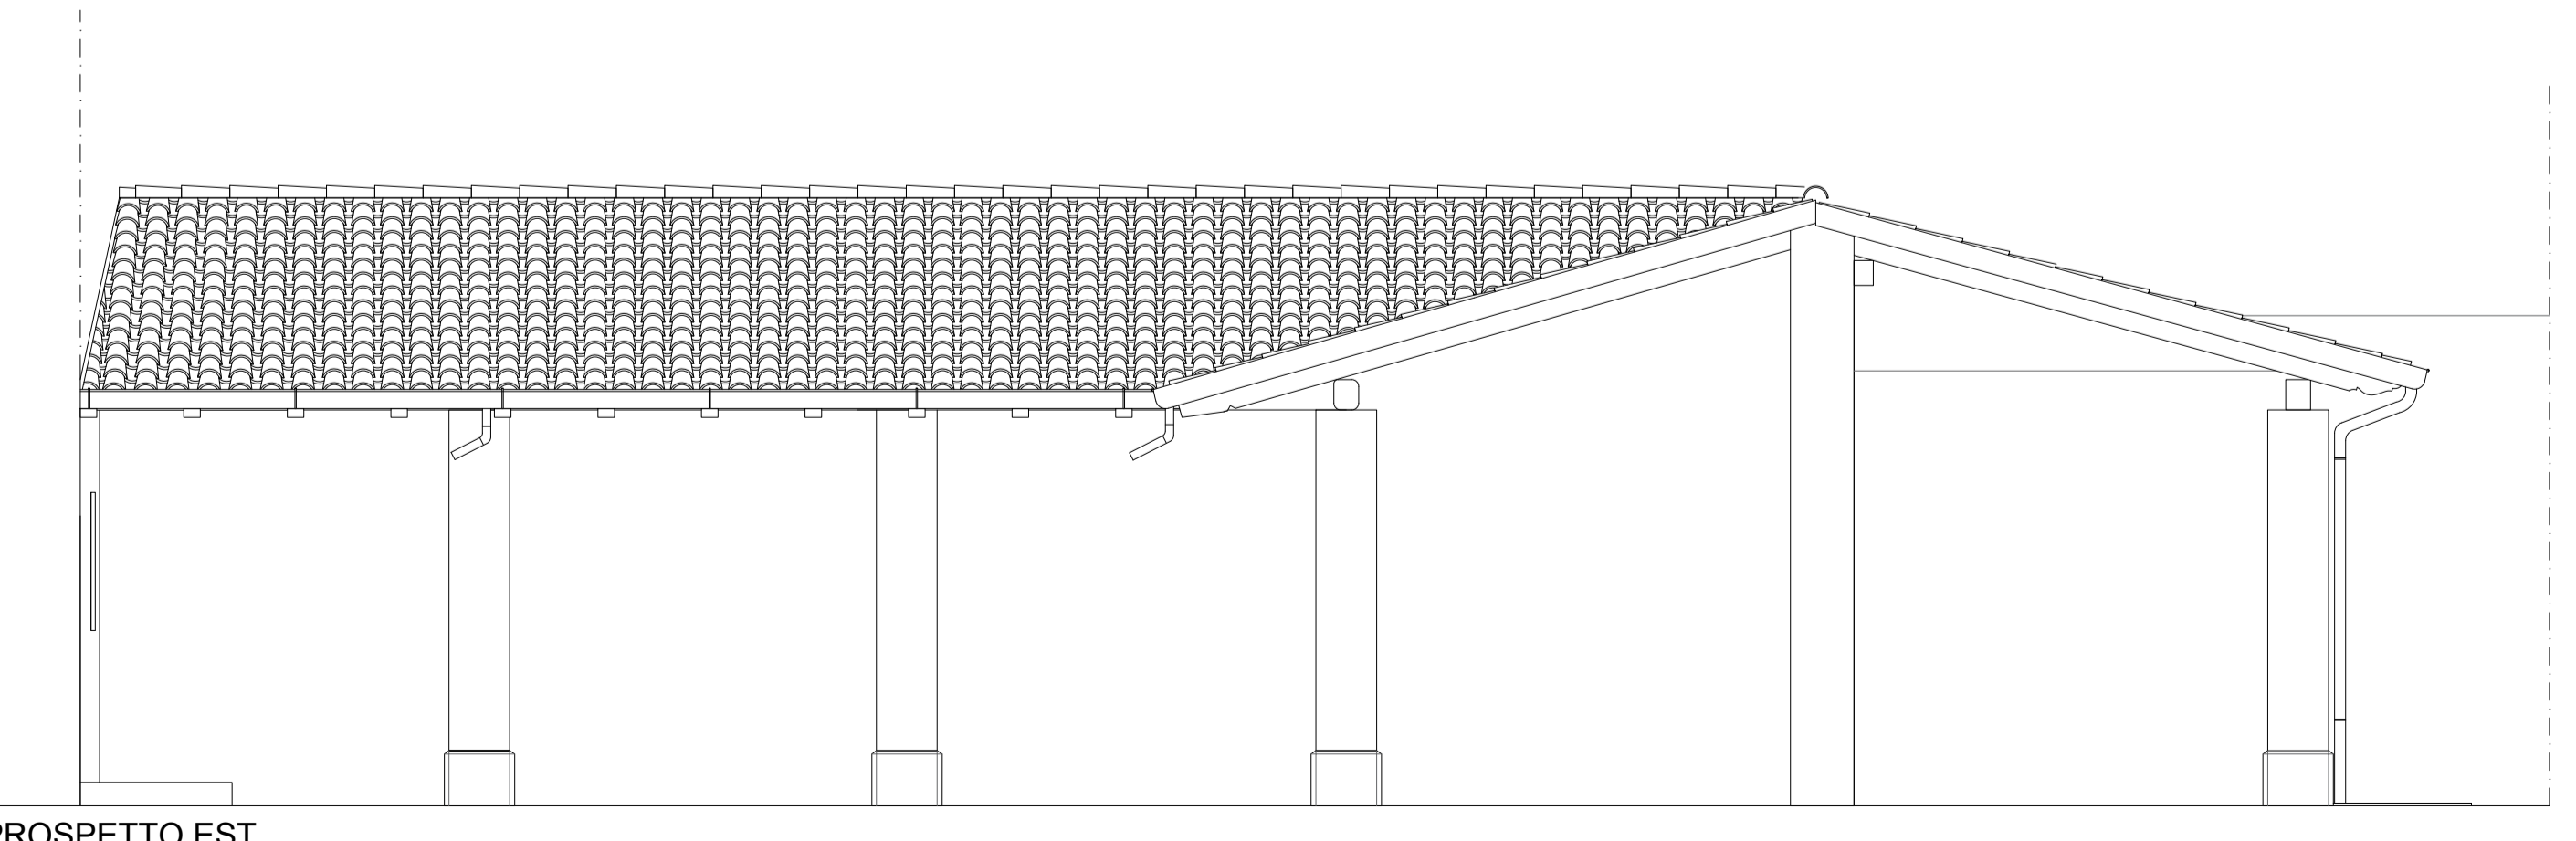

PROSPETTO EST

ESTRATTO DI MAPPA

Foglio 7 - mappale 885

