


IL PROGETTISTA

PARTICOLARI COSTRUTTIVI - STRATIGRAFIA PERCORSI SCALA 1:10

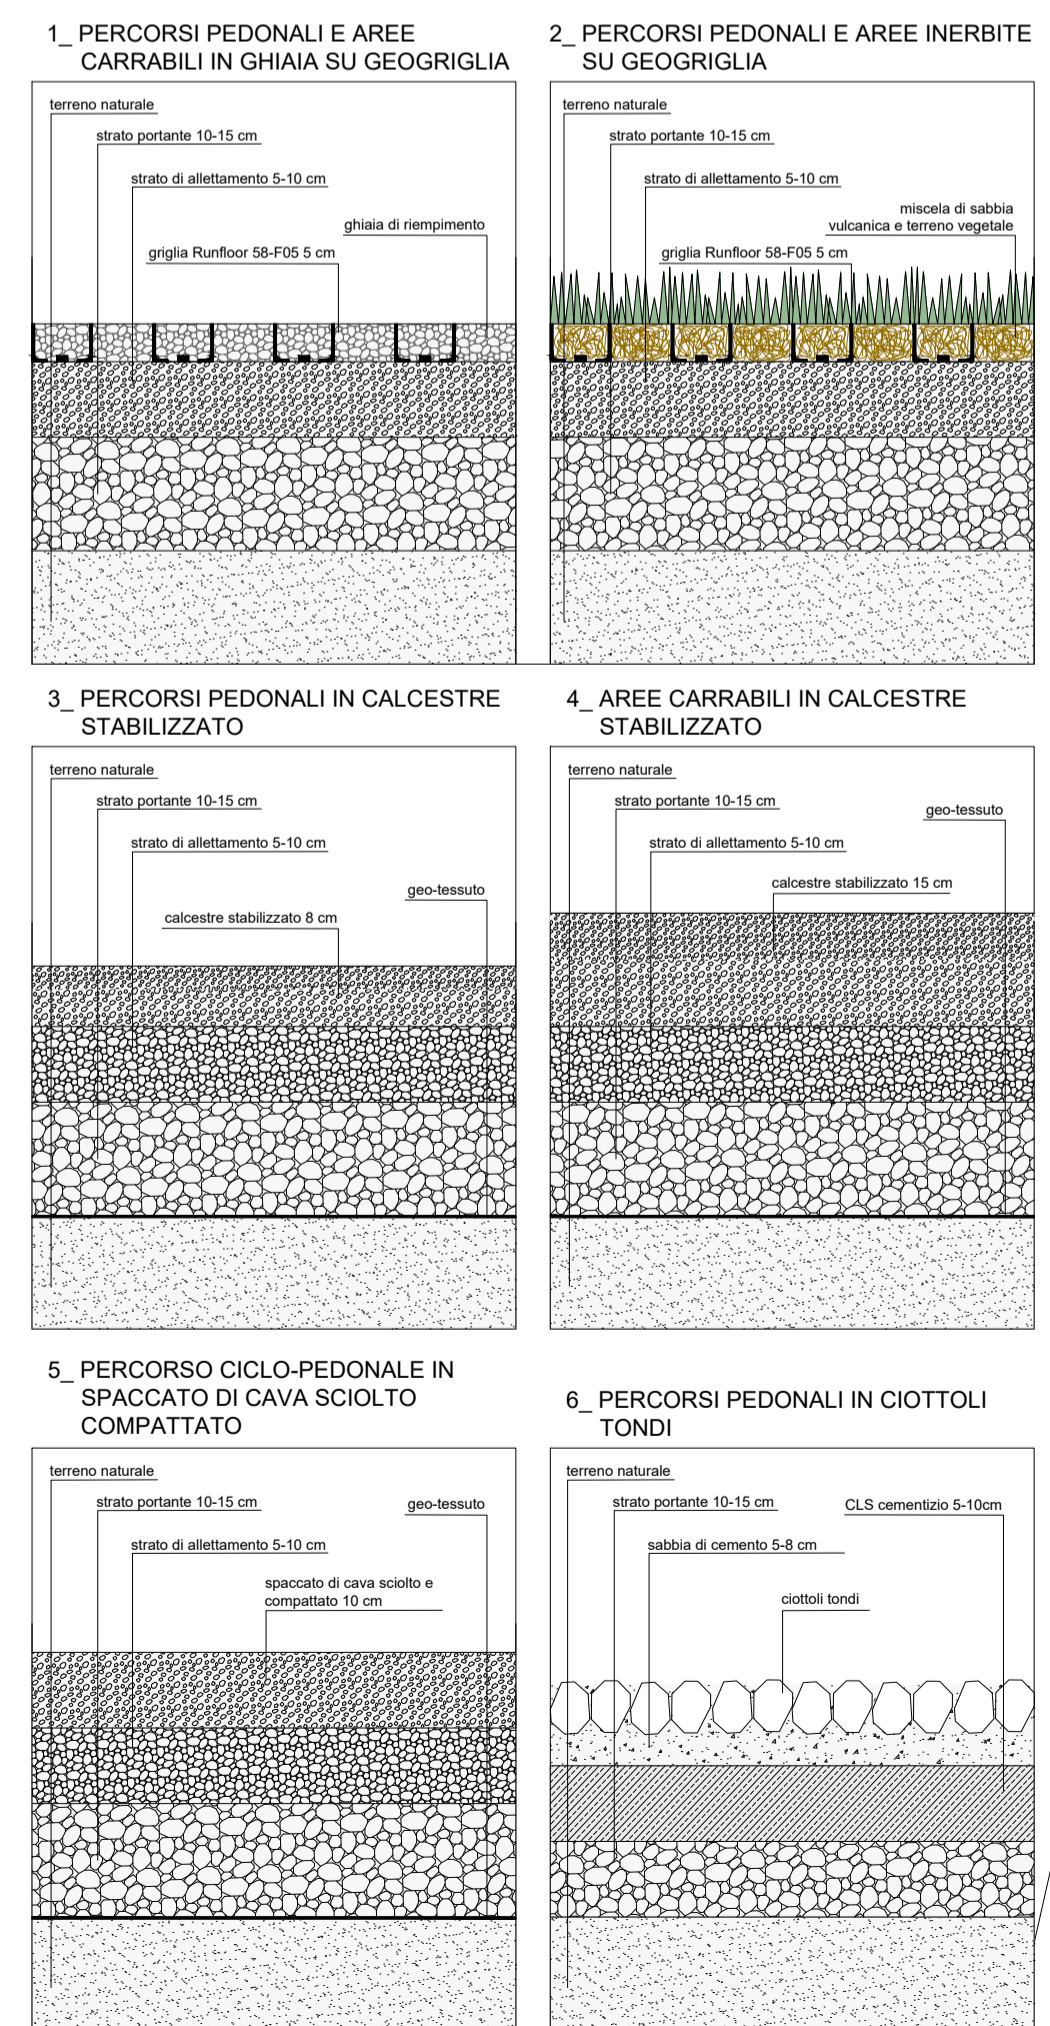

Legenda

- AREE E PERCORSI IN GHIAIA SU GEOGRIGLIA
- PERCORSI IN CIOTTOLI TONDI
- AREE E PERCORSI INERBITE SU GEOGRIGLIA
- AREE E PERCORSI IN CALCESTRE STABILIZZATO
- PERCORSI CON SEGNALAZIONI TATTILO-PLANTARI
- PERCORSO CICLOPEDONALE
- INGRESSO OVEST E INGRESSO VISITATORI

AREA NON INCLUSA NEGLI AMBITI DI INTERVENTO PNRR
 IPOTESI DI NUOVI INSEDIAMENTI A COMPENIO DELLA VILLA

