


IL PROGETTISTA




Foglio 7 - mappale 885


SEZIONE A-A SCALA 1:50

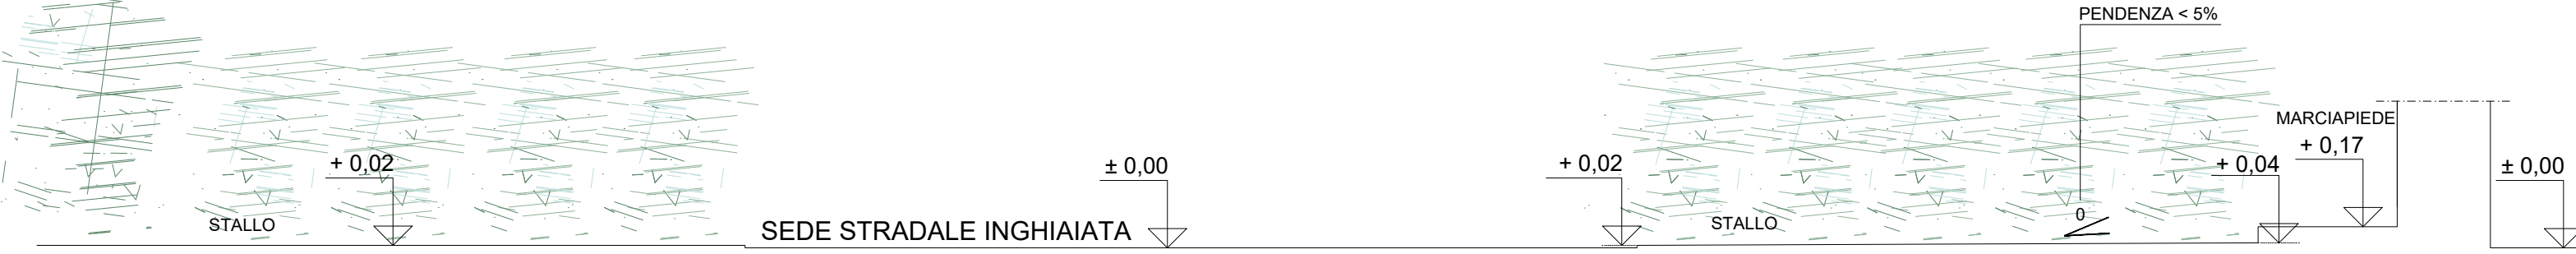


SEZIONE B-B SCALA 1:50

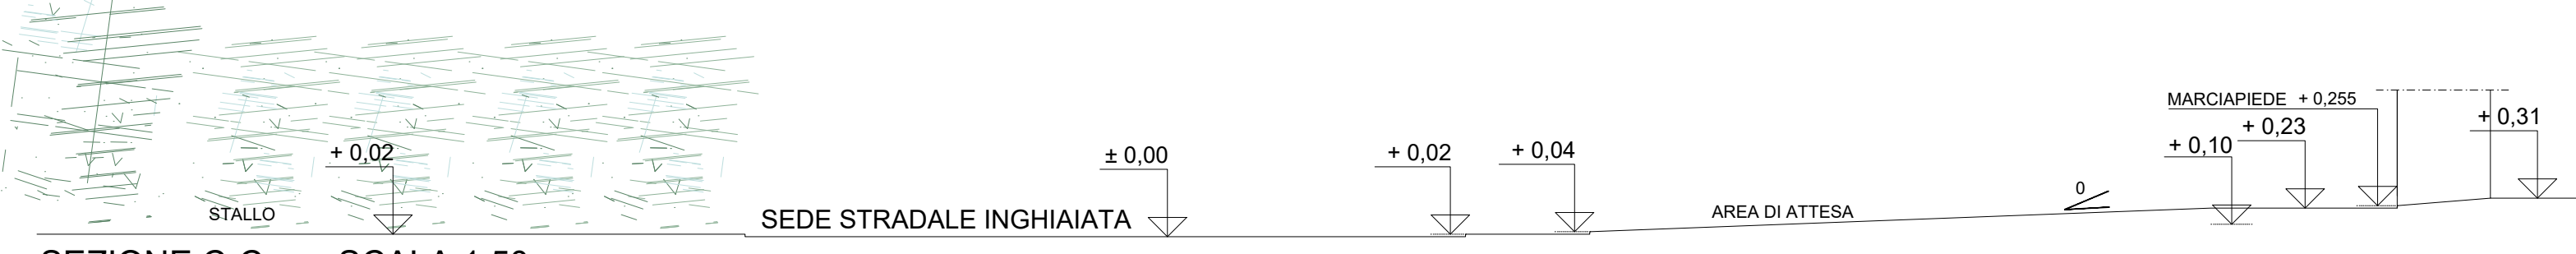


SEZIONE C-C SCALA 1:50

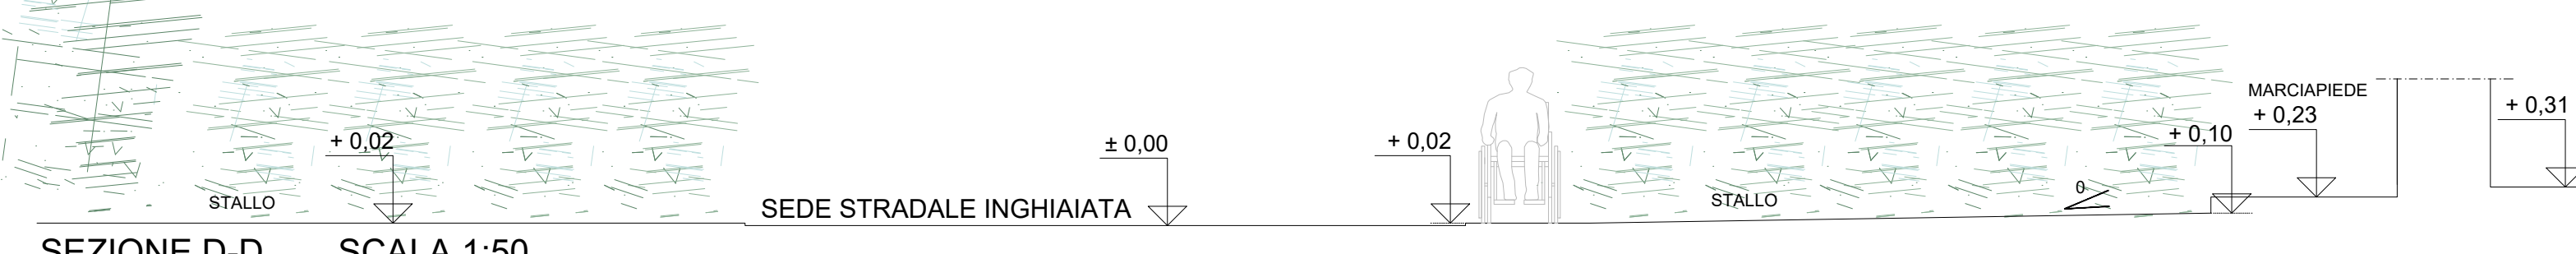


SEZIONE D-D SCALA 1:50

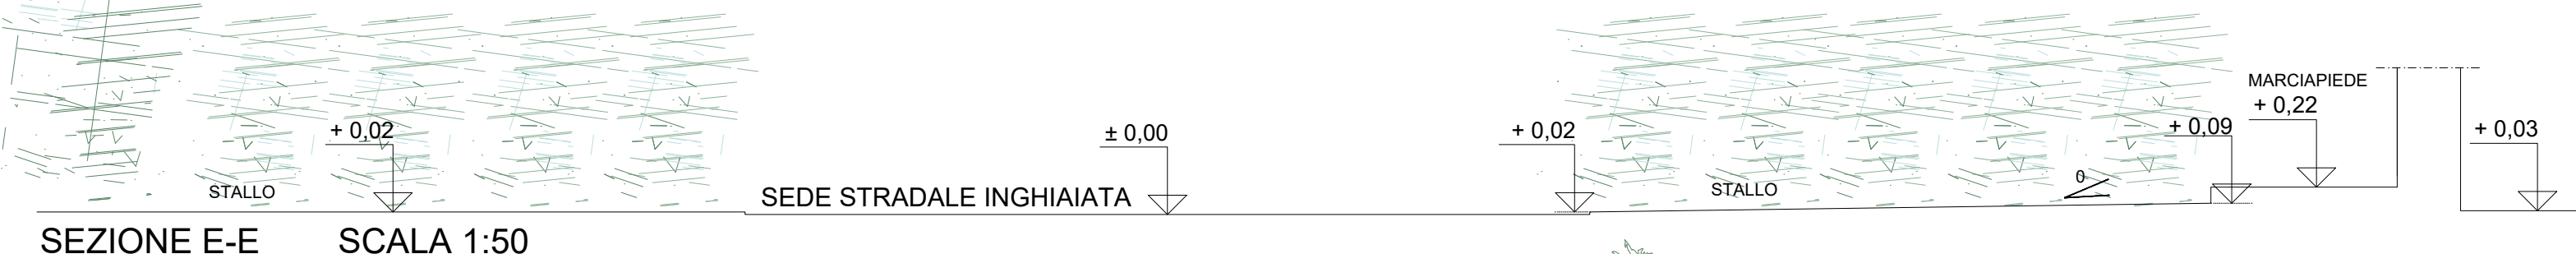


SEZIONE E-E SCALA 1:50

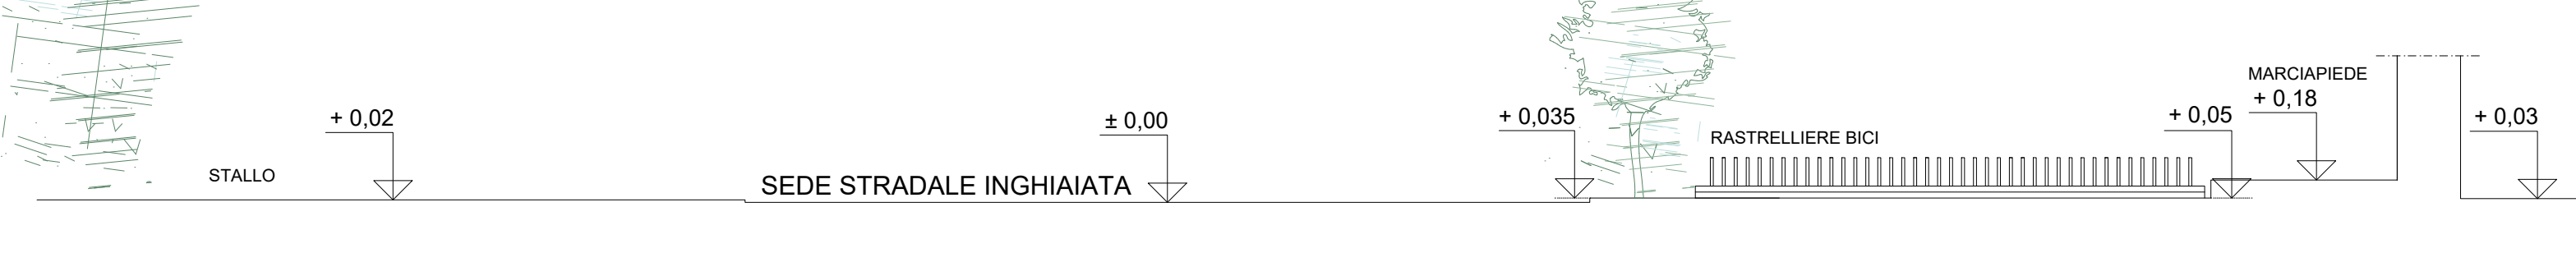


PARTICOLARE CO. 1 SCALA 1:10

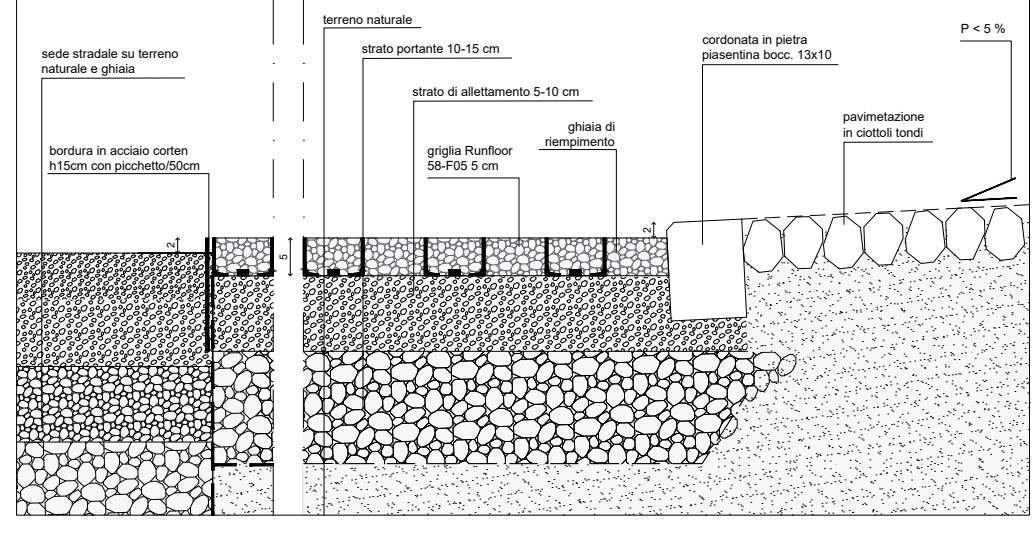


PARTICOLARE CO. 2 SCALA 1:10

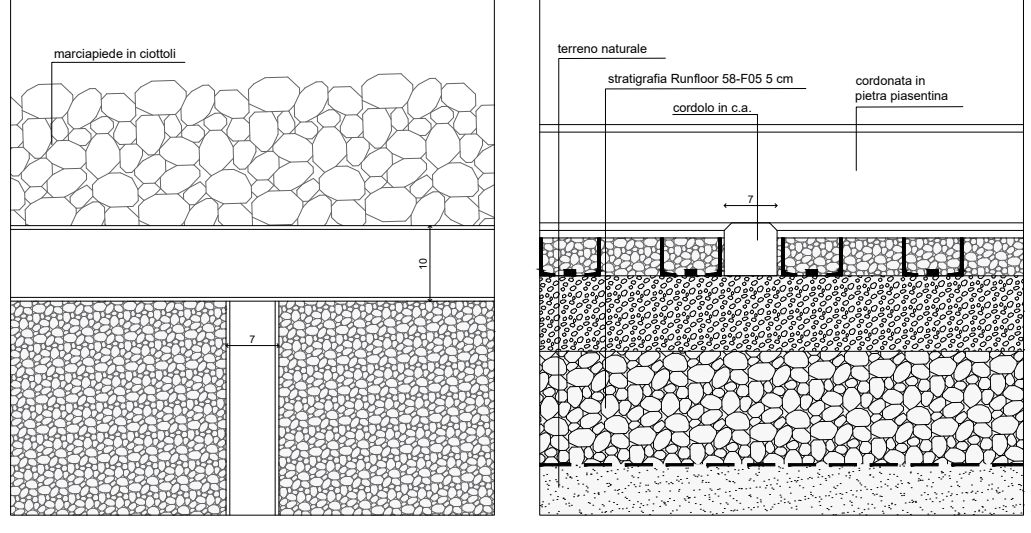

PARTICOLARE CO. 3 SCALA 1:20

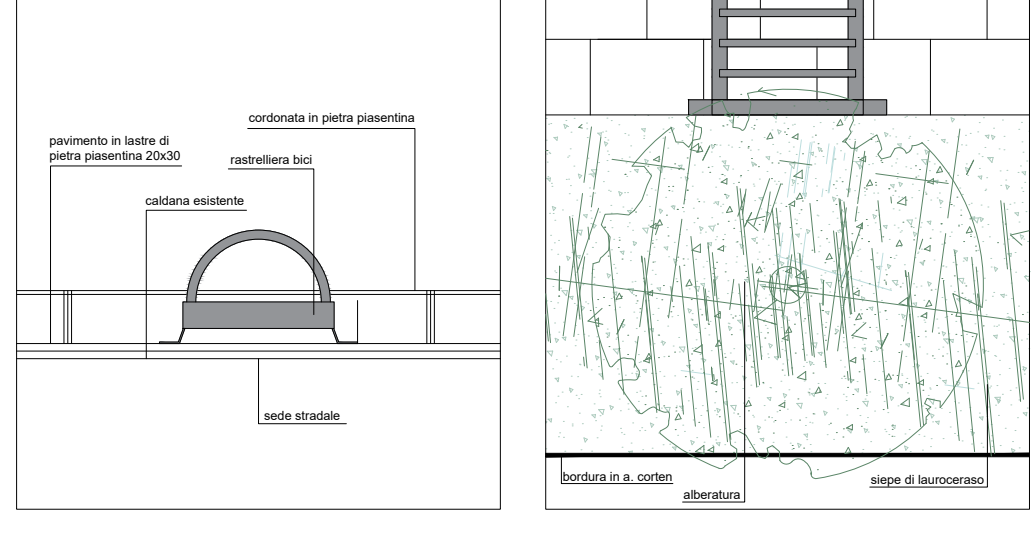

PARTICOLARE CO. 4 SCALA 1:10

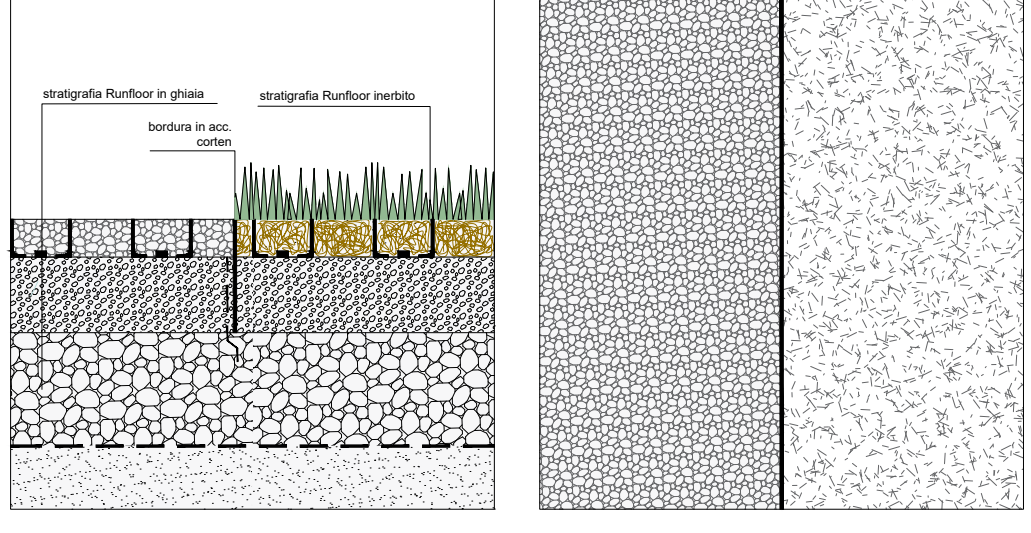

INGRESSO VISITATORI

PARCO ALL'INGLESE

OLIVETO