




IL PROGETTISTA

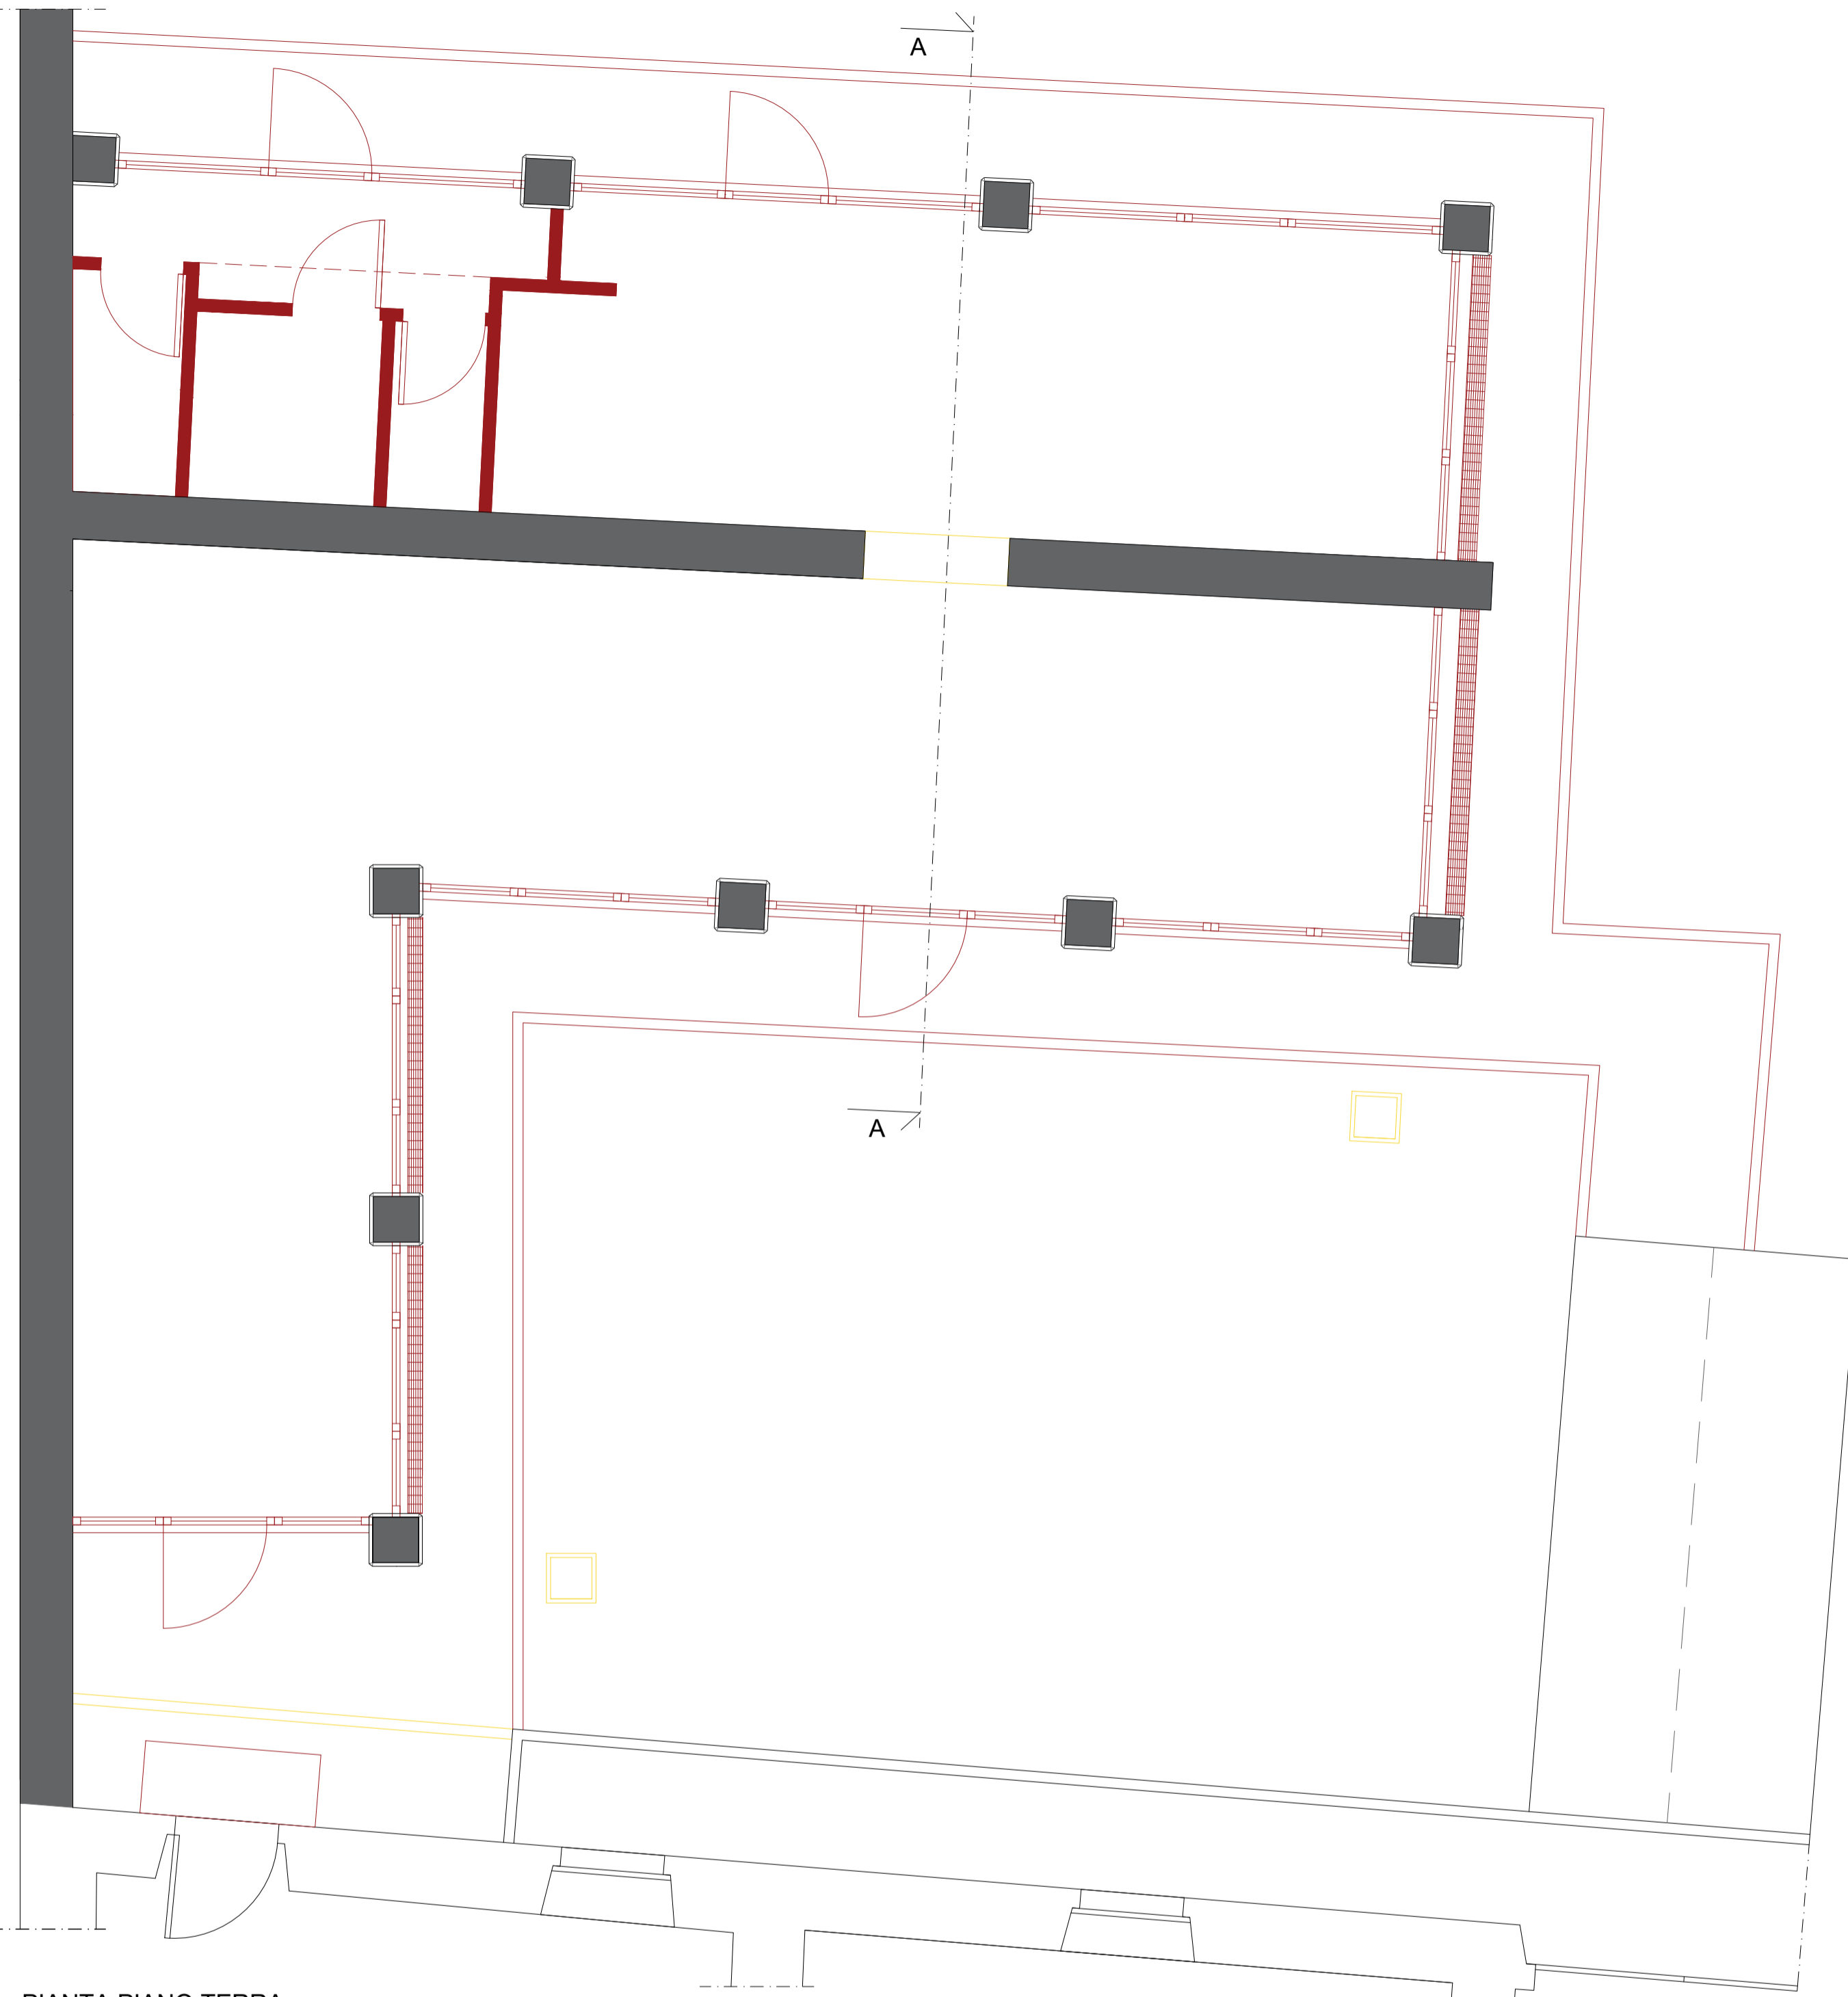


PIANTA PIANO TERRA

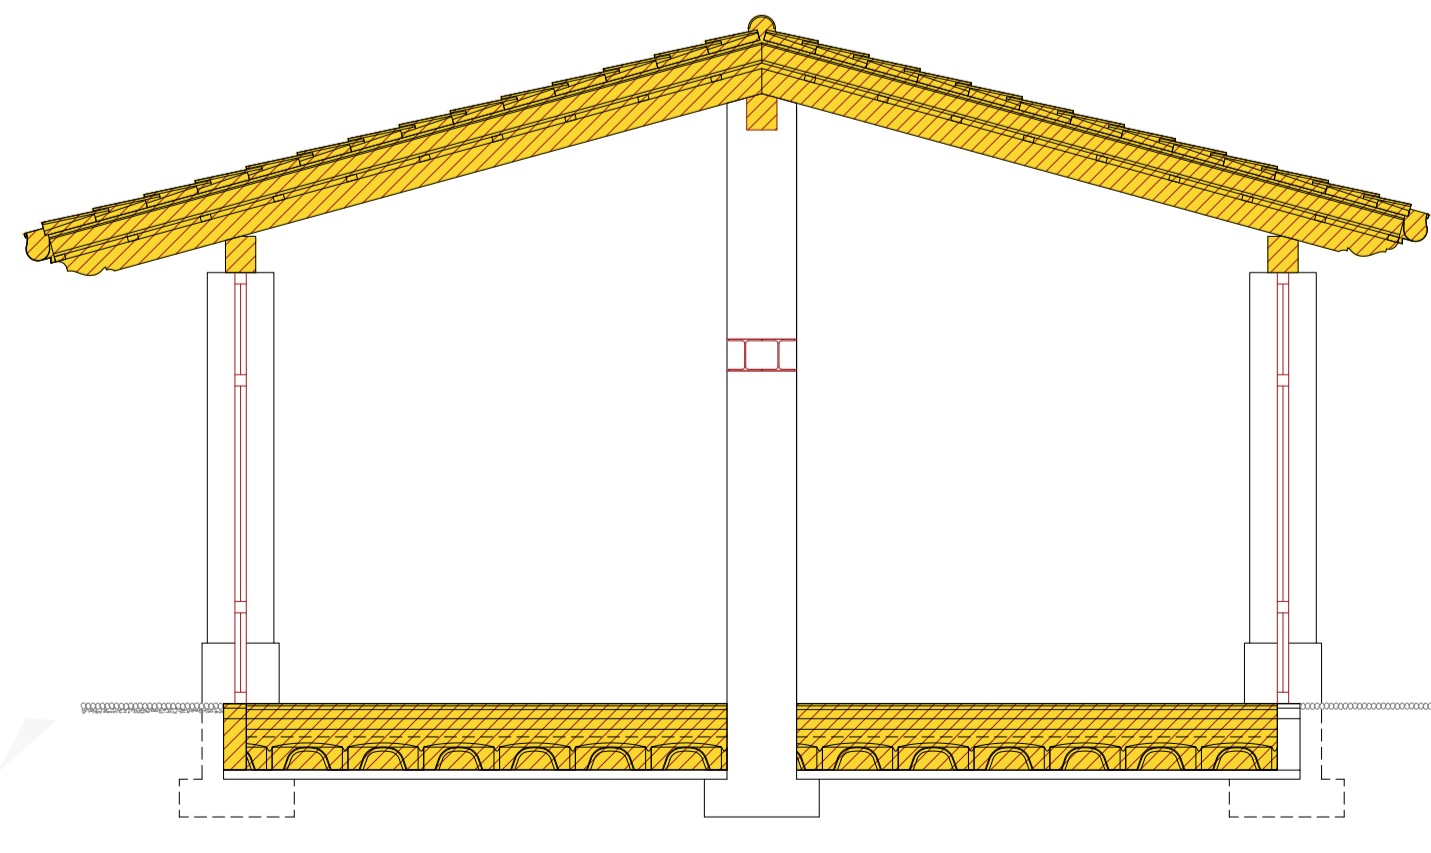


SEZIONE C-C

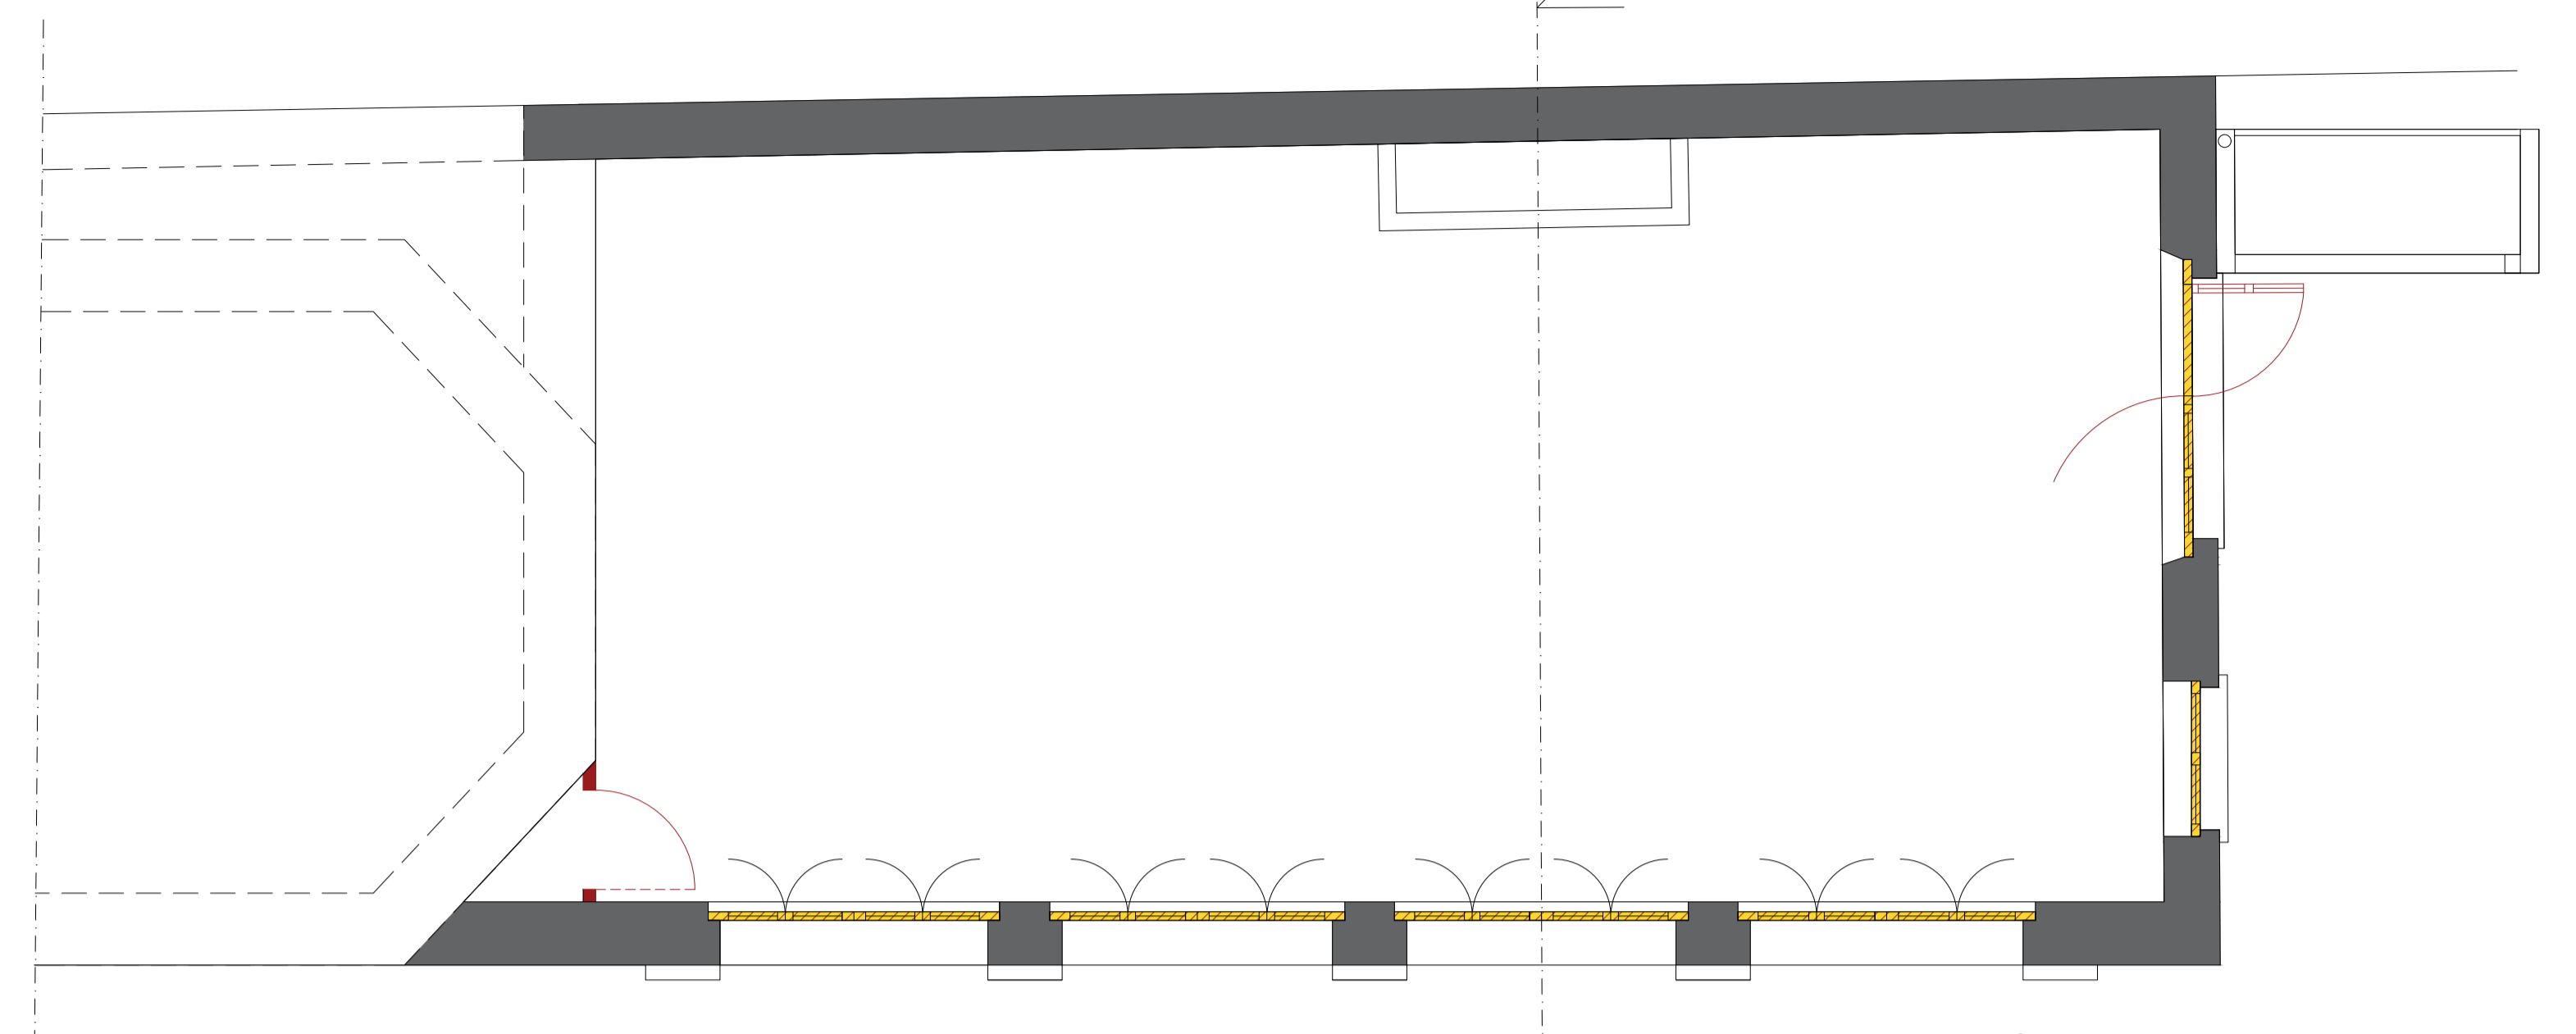

PIANTA PIANO TERRA

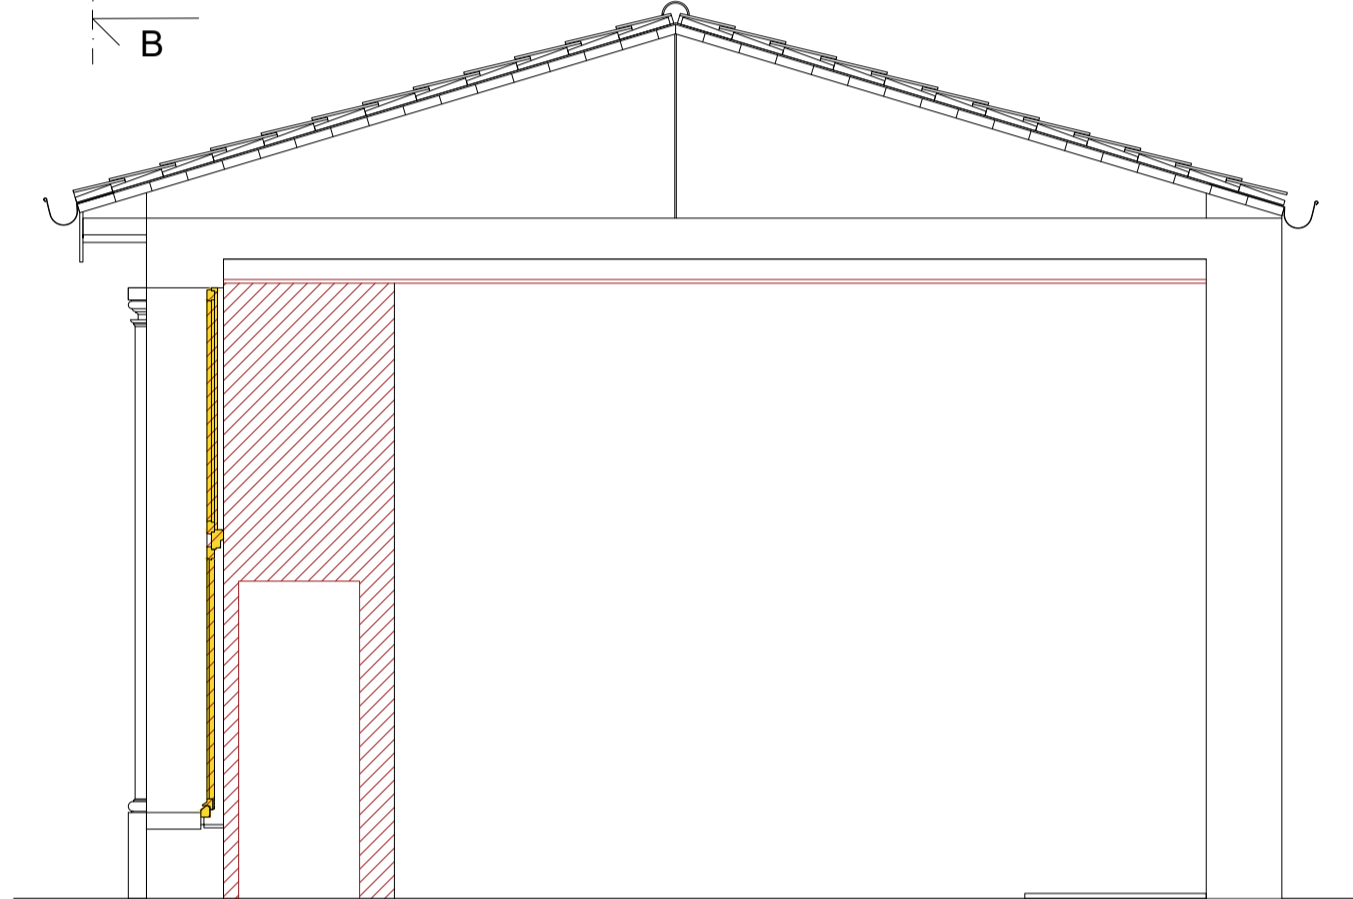

SEZIONE B-B

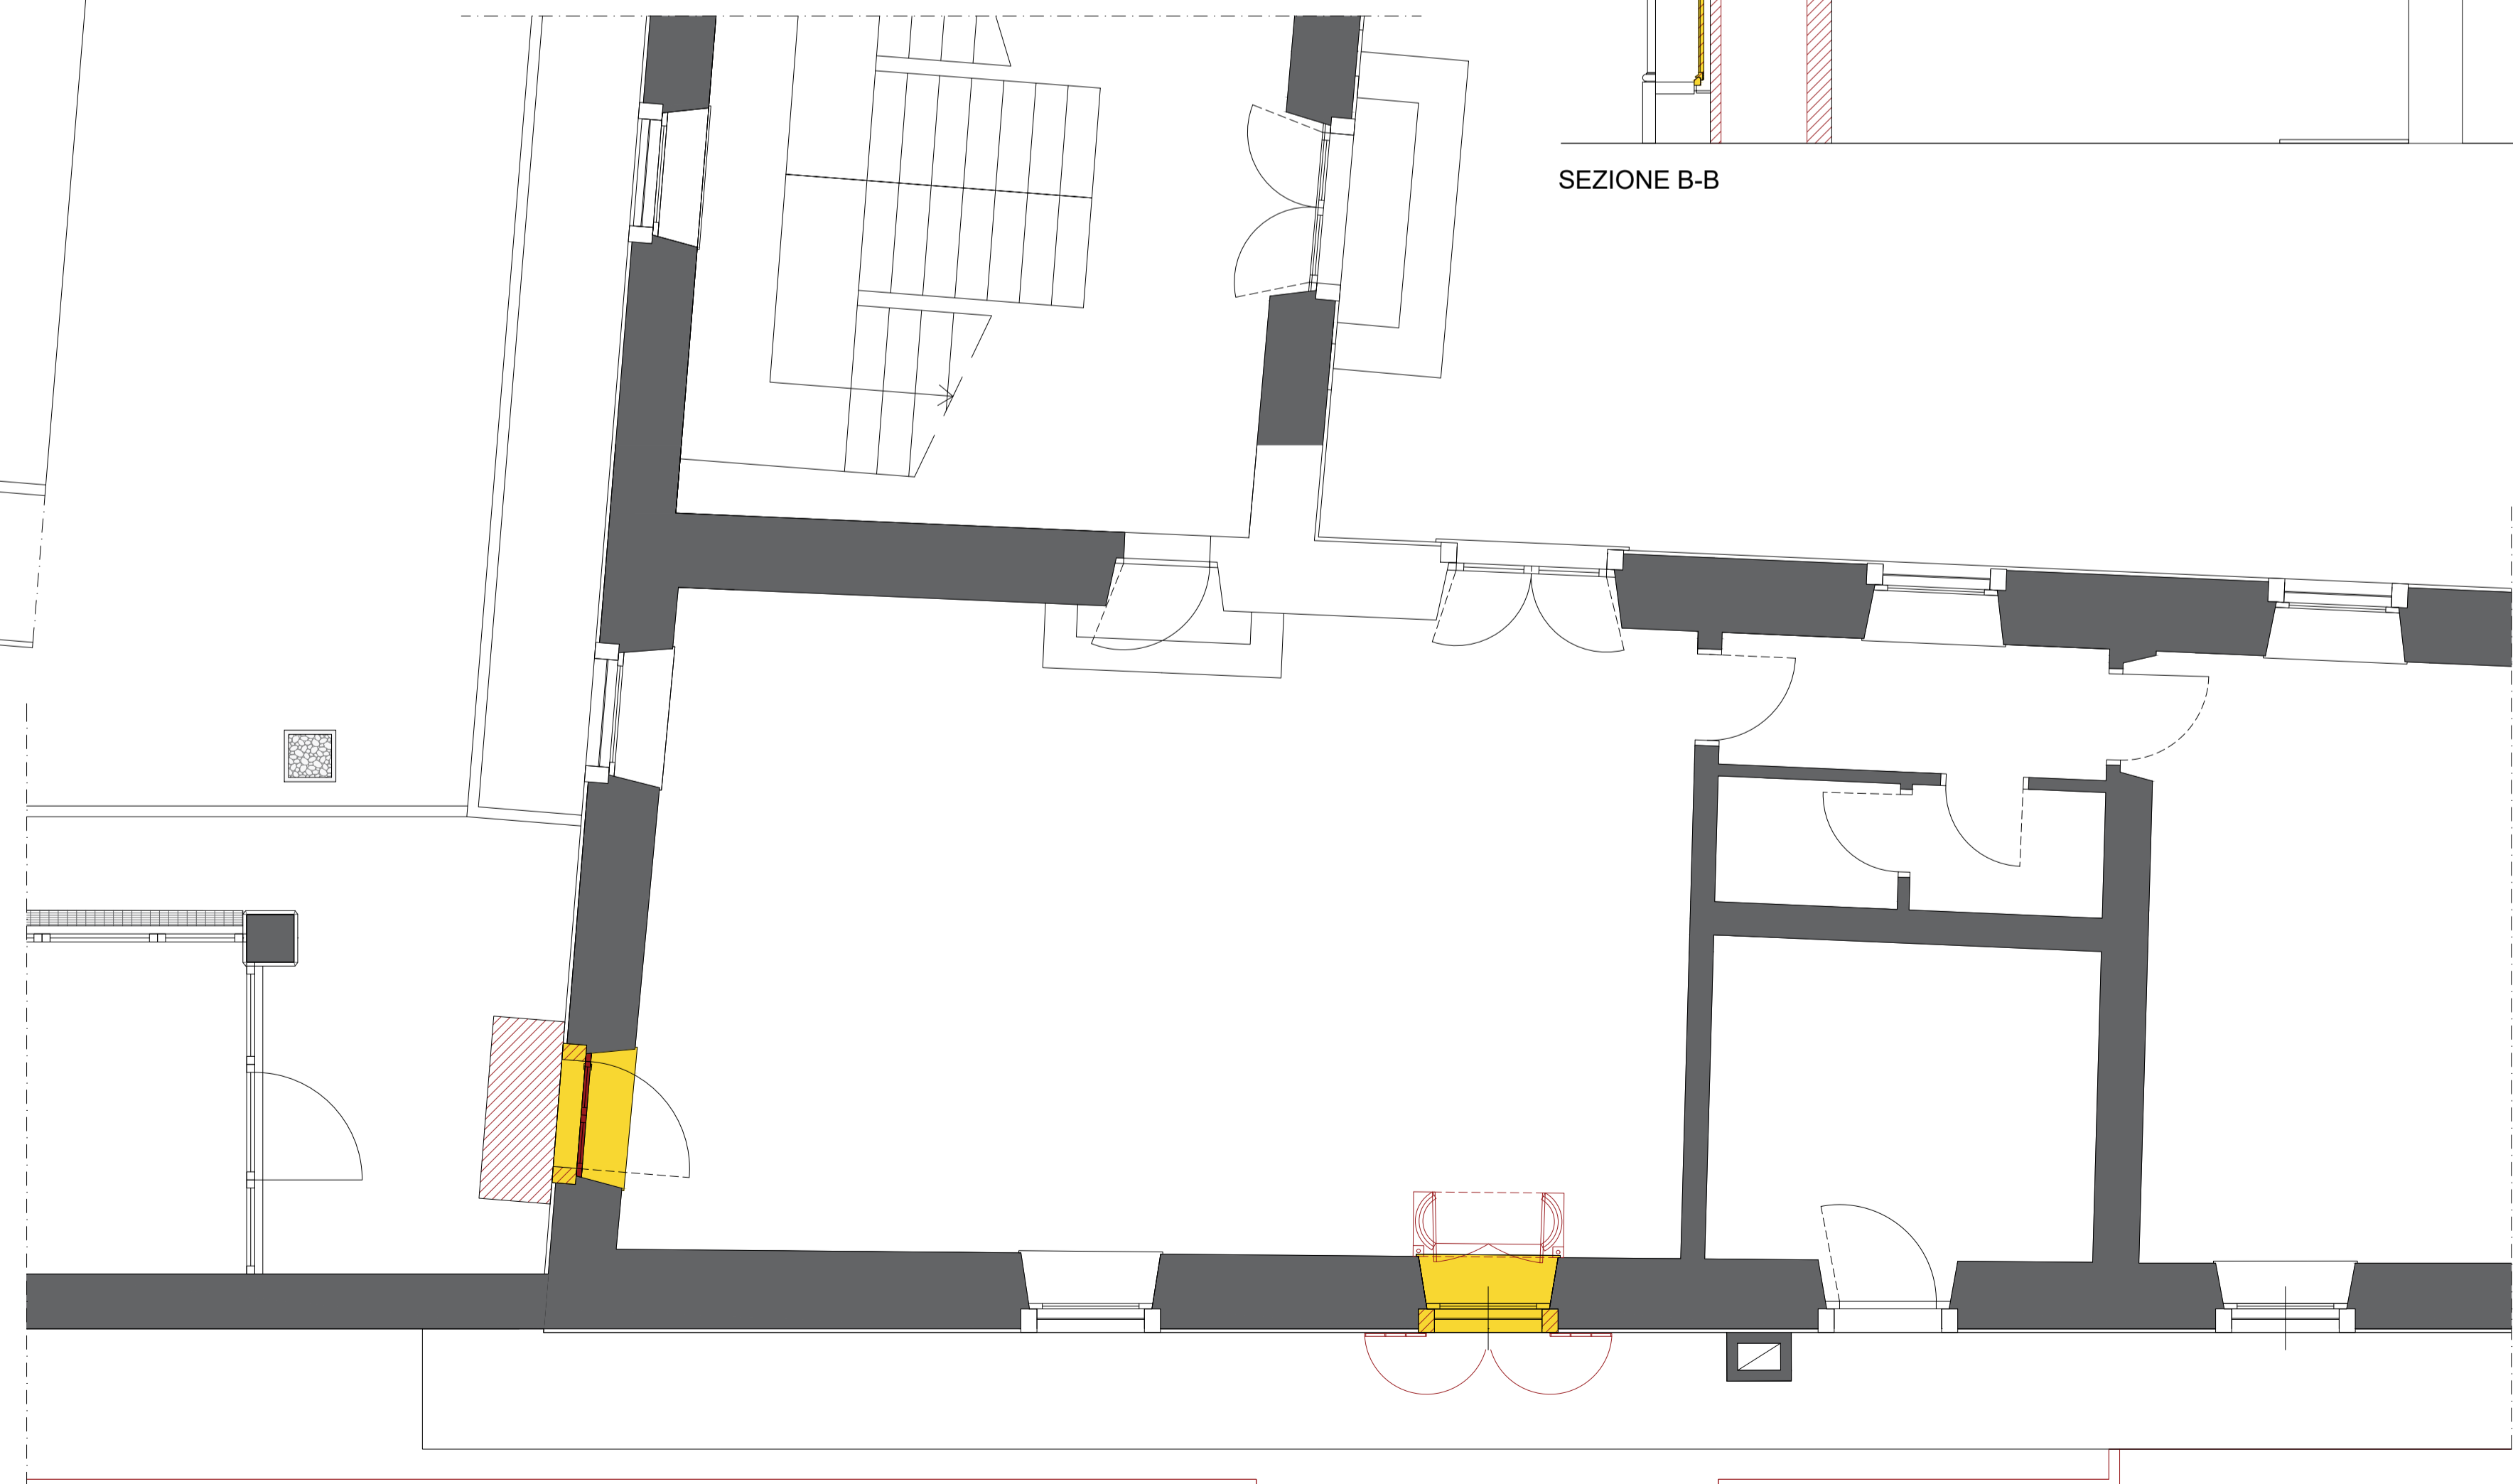

PIANTA PIANO TERRA

Legenda
 DEMOLIZIONI
 COSTRUZIONI



Foglio 7 - mappale 885