


IL PROGETTISTA

TE INTERNA

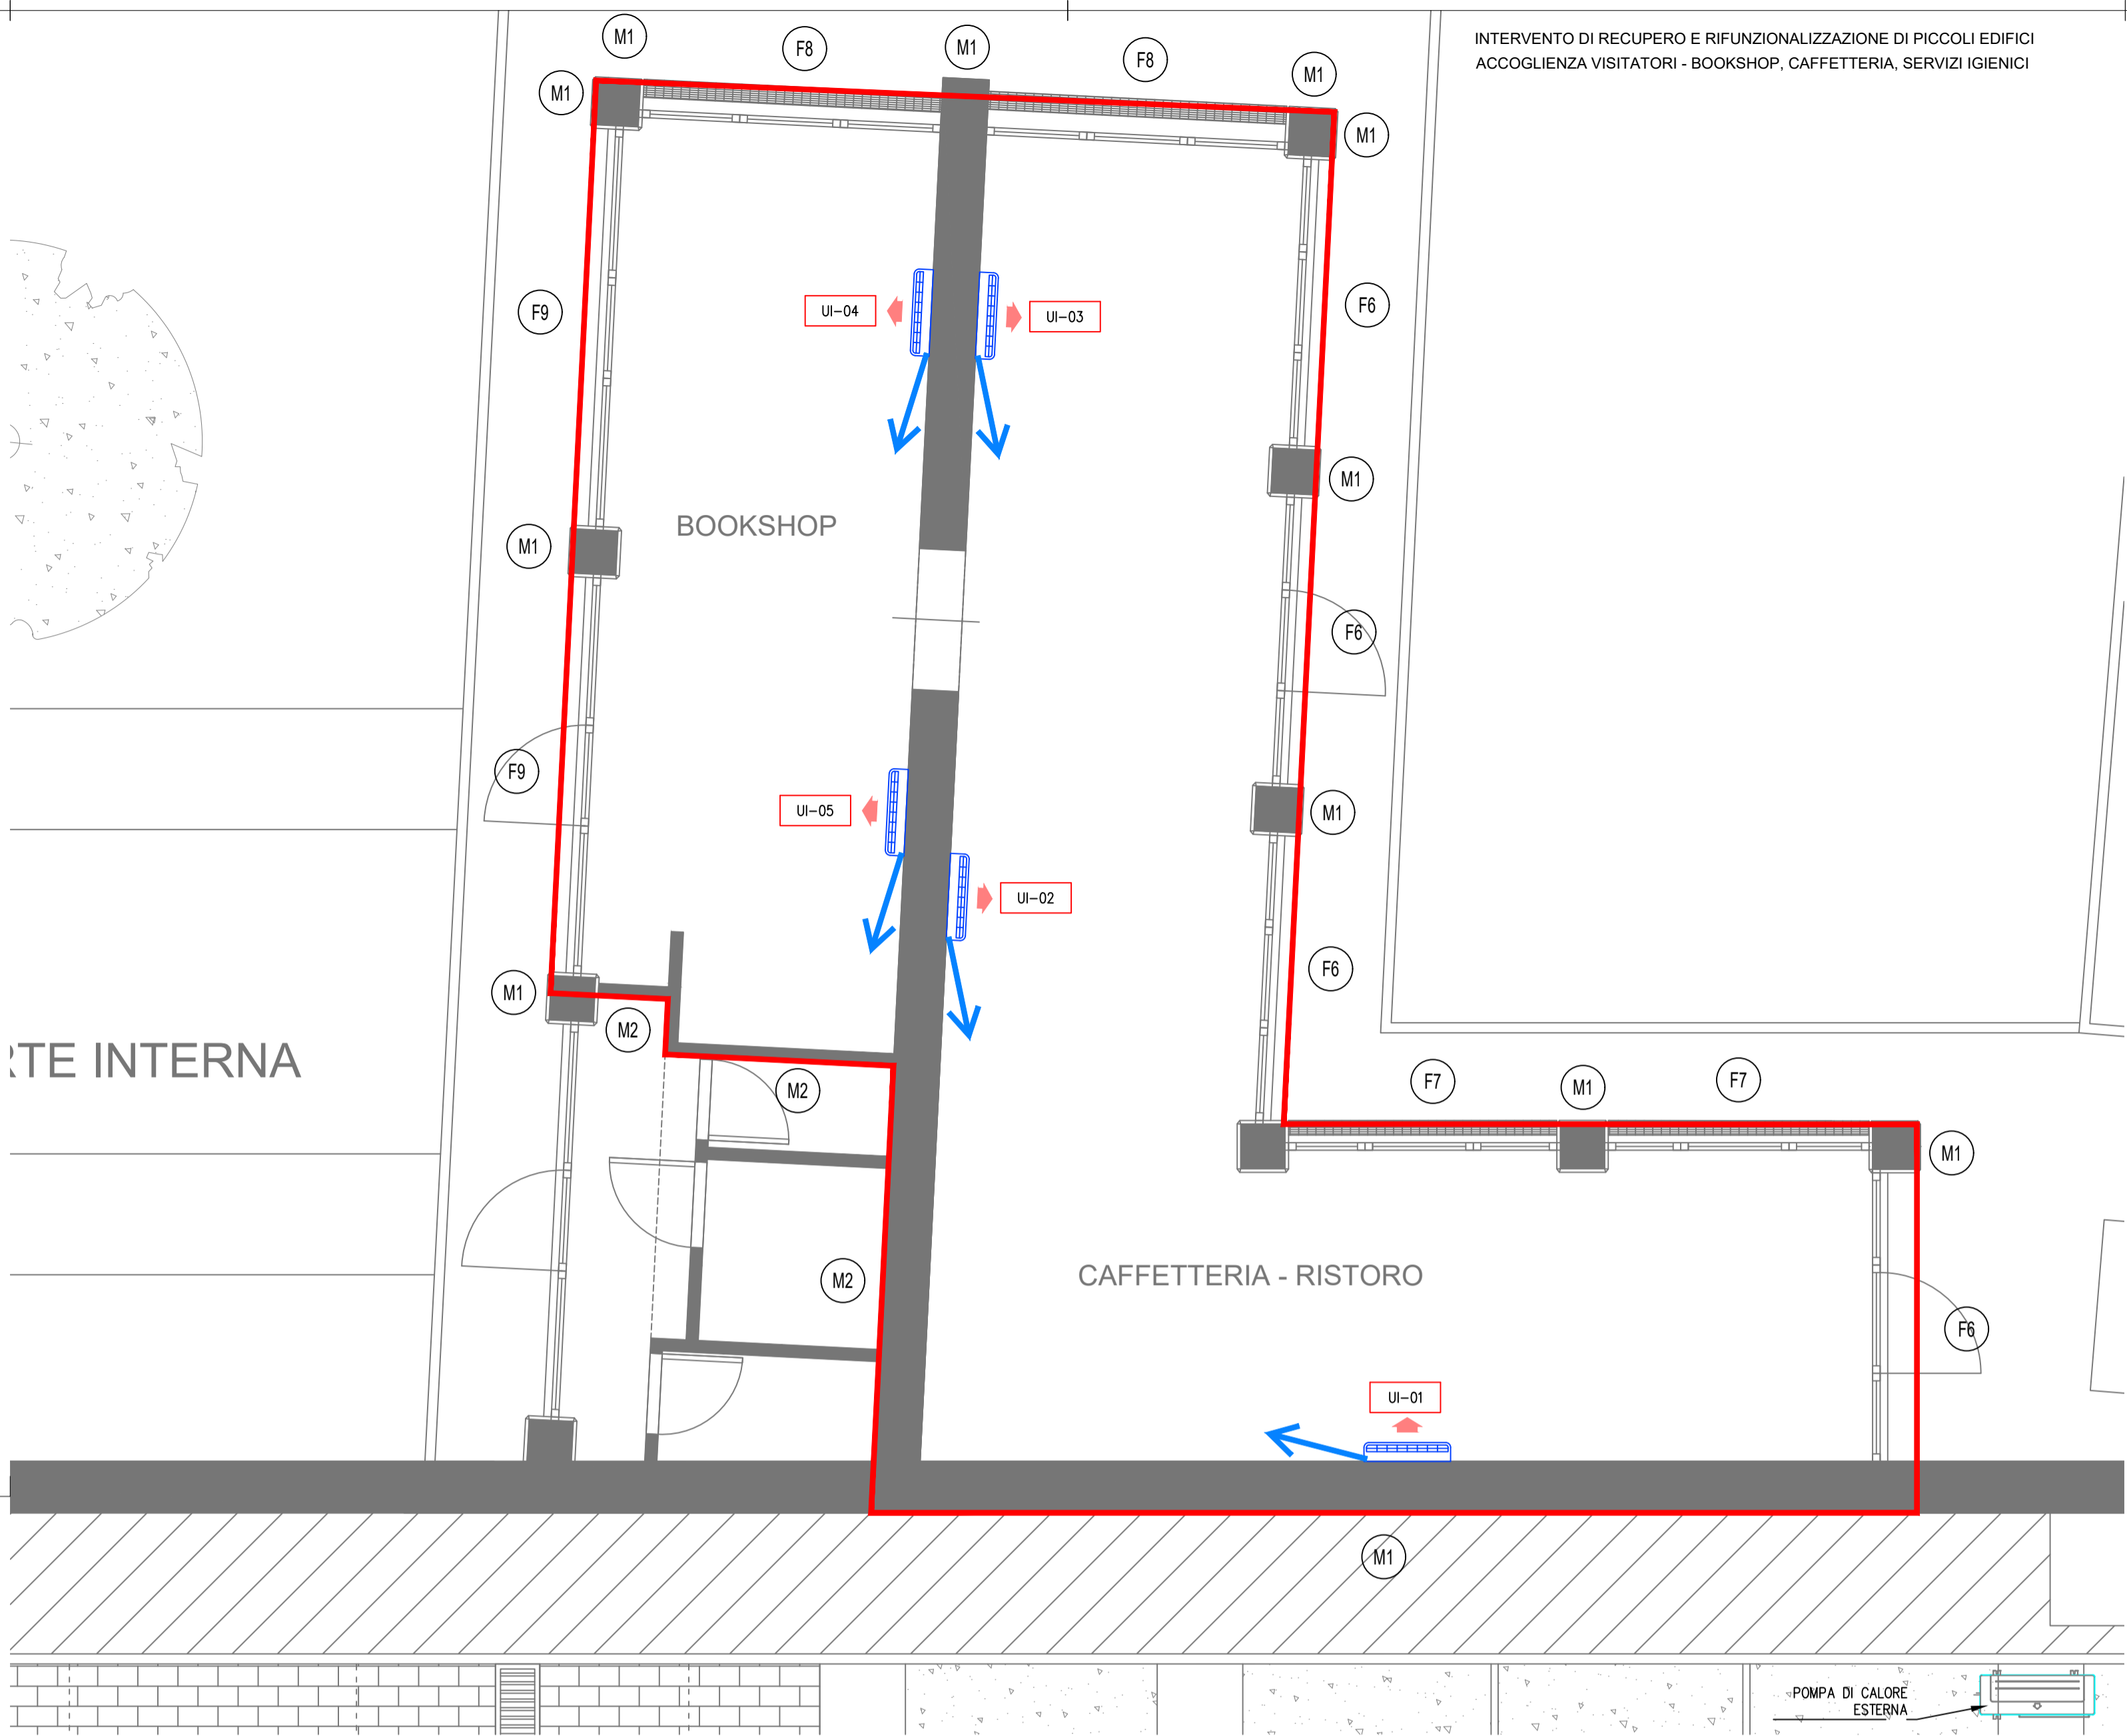

INTERVENTO DI RECUPERO E RIFUNZIONALIZZAZIONE DI PICCOLI EDIFICI
 ACCOGLIENZA VISITATORI - BOOKSHOP, CAFFETTERIA, SERVIZI IGIENICI

LEGENDA


- Unita' esterna PdC
- Unita' interna PdC a parete
- Radiatore elettrico. Potenza 750 W
- Comando a filo unita' interna PdC
- Comando wireless unita' interna PdC
- Delimitazione volume riscaldato
- Riferimento zone - locali
- Riferimento strutture disperdenti
- Scarico condensa, DN 32, pendenza min 2%
- Tubazioni refrigerante, percorso a soffitto
- Tubazioni ACS, percorso a soffitto

IL PERCORSO ESECUTIVO DELLE TUBAZIONI DOVRA' ADATTARSI ALLA STRUTTURA ARCHITETTONICA E POTREBBE SUBIRE DELLE VARIAZIONI IN CORSO D'OPERA - VERIFICARE CON LA D.L.

PIANTA PIANO TERRA

SCHEMA FUNZIONALE IMPIANTO TERMICO CAFFETTERIA/BOOKSHOP

INTERVENTO DI RECUPERO ED EFFICIENTAMENTO ENERGETICO DELLA CONSERVA AGRUMI

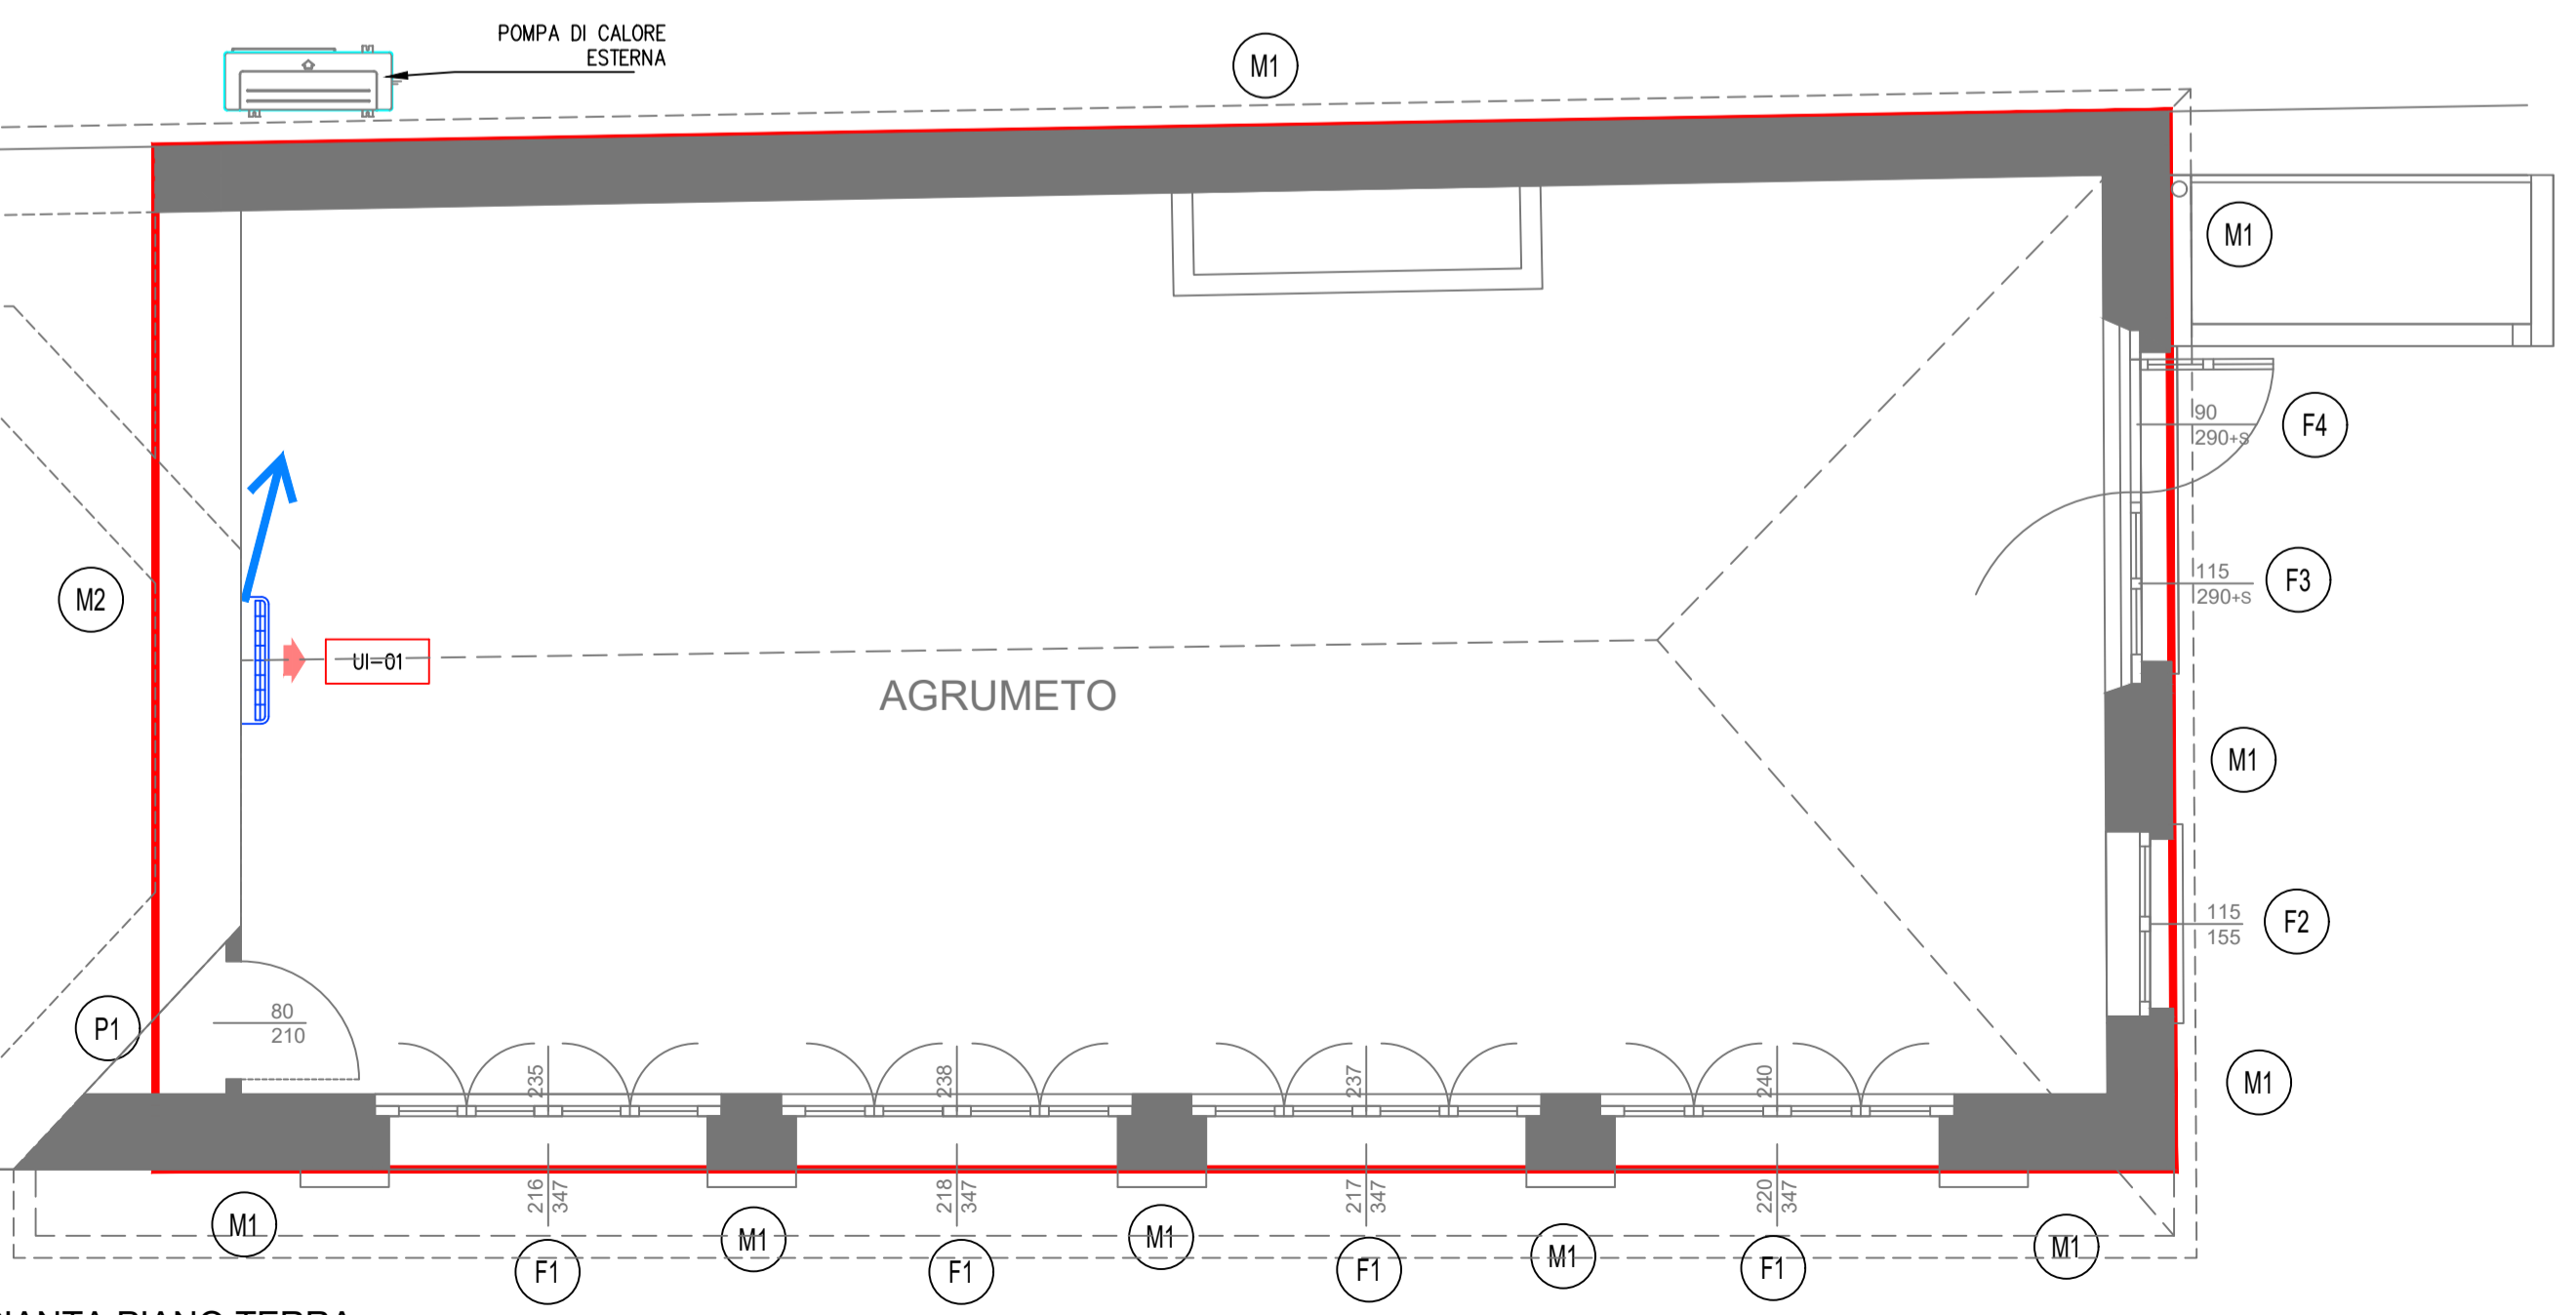

PIANTA PIANO TERRA

N. # UNITA' ESTERNA DI UN SISTEMA IN POMPA DI CALORE DI TIPO MULTISPLIT ARIA/ARIA PER LA CLIMATIZZAZIONE INVERNALE ED ESTIVA DEGLI AMBIENTI


- MOD -
 (o equivalente)

POTENZA TERMICA NOMINALE - kW
 COP NOMINALE 4,3
 POTENZA FRIGORIFERA NOMINALE - kW
 EER NOMINALE 4,3


UNITA' INTERNA PER INSTALLAZIONE A PARETE FACENTE PARTE DI UN SISTEMA IN POMPA DI CALORE DI TIPO MULTISPLIT ARIA/ARIA PER LA CLIMATIZZAZIONE INVERNALE ED ESTIVA DEGLI AMBIENTI

-
 (o equivalente)

UNITA' ESTERNA PDC

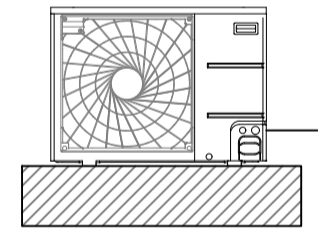

COLL-01

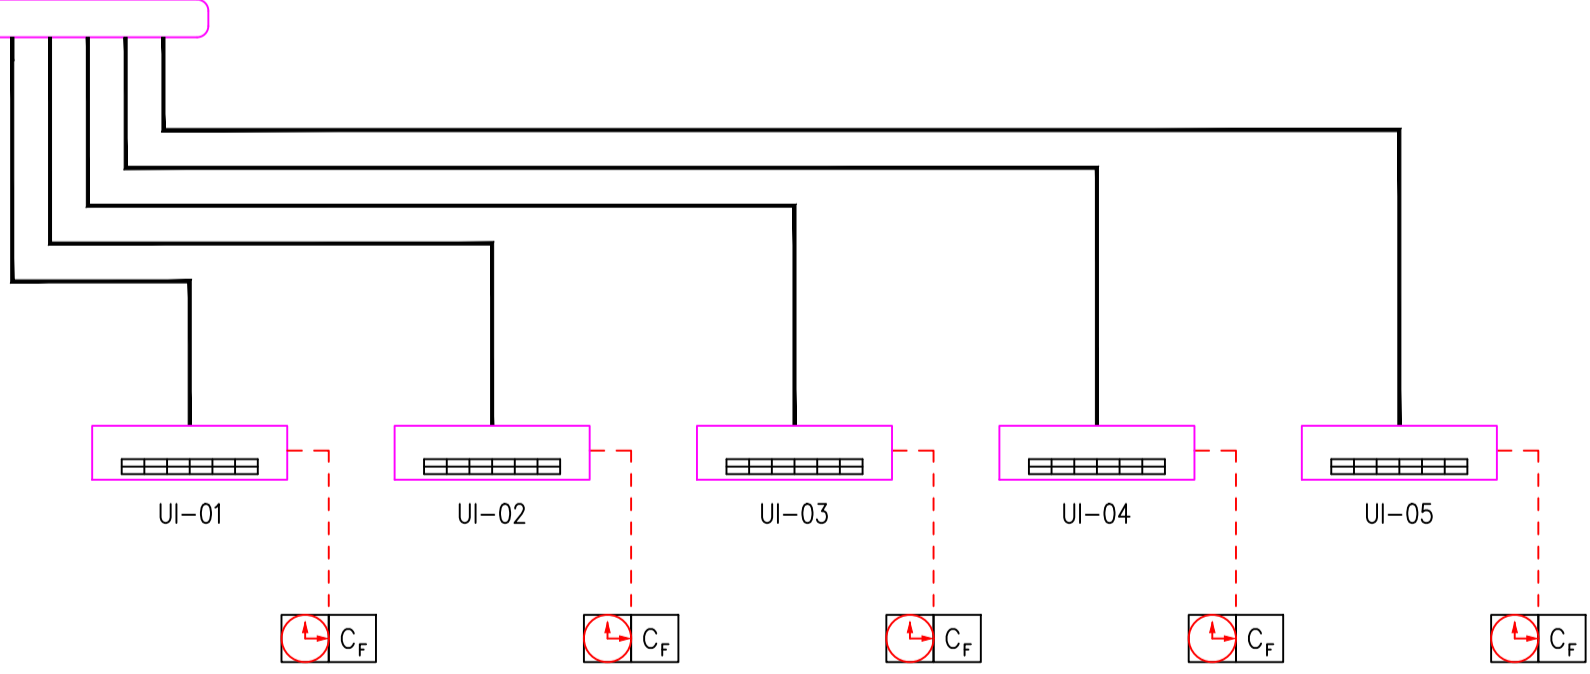

IL PERCORSO DEGLI SCARICHI CONDENSA SARA' DA VERIFICARE IN CORSO D'OPERA CON LA DIREZIONE LAVORI. PENDENZA MINIMA 2%

IL DIMENSIONAMENTO DELLE TUBAZIONI FRIGORIFERE E' INDICATIVO. VERIFICARE PRIMA DELLA MESSA IN OPERA

SCHEMA FUNZIONALE IMPIANTO TERMICO AGRUMETO

N. 1 UNITA' ESTERNA DI UN SISTEMA IN POMPA DI CALORE DI TIPO MONOSPLIT ARIA/ARIA PER LA CLIMATIZZAZIONE INVERNALE ED ESTIVA DEGLI AMBIENTI



- MOD -
 (o equivalente)

POTENZA TERMICA NOMINALE - kW
 COP NOMINALE 4,3
 POTENZA FRIGORIFERA NOMINALE - kW
 EER NOMINALE 4,3

UNITA' INTERNA PER INSTALLAZIONE A PARETE FACENTE PARTE DI UN SISTEMA IN POMPA DI CALORE DI TIPO MULTISPLIT ARIA/ARIA PER LA CLIMATIZZAZIONE INVERNALE ED ESTIVA DEGLI AMBIENTI

-
 (o equivalente)

UNITA' ESTERNA PDC

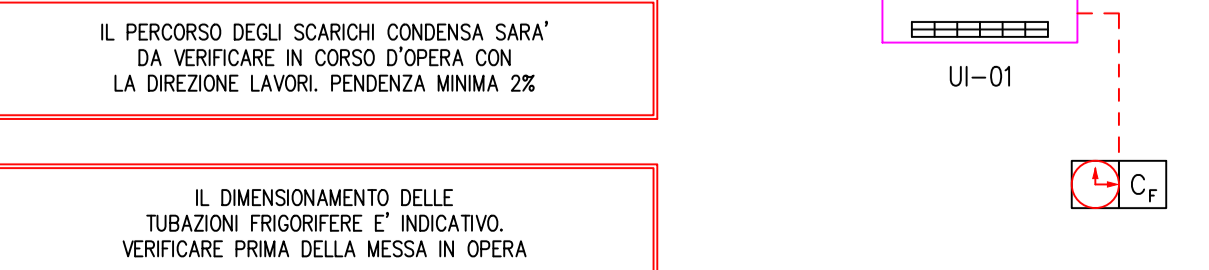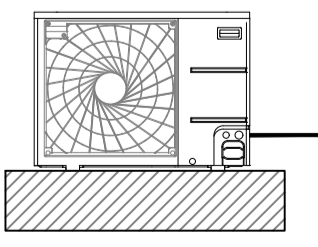

IL PERCORSO DEGLI SCARICHI CONDENSA SARA' DA VERIFICARE IN CORSO D'OPERA CON LA DIREZIONE LAVORI. PENDENZA MINIMA 2%

IL DIMENSIONAMENTO DELLE TUBAZIONI FRIGORIFERE E' INDICATIVO. VERIFICARE PRIMA DELLA MESSA IN OPERA