




IL PROGETTISTA



C1

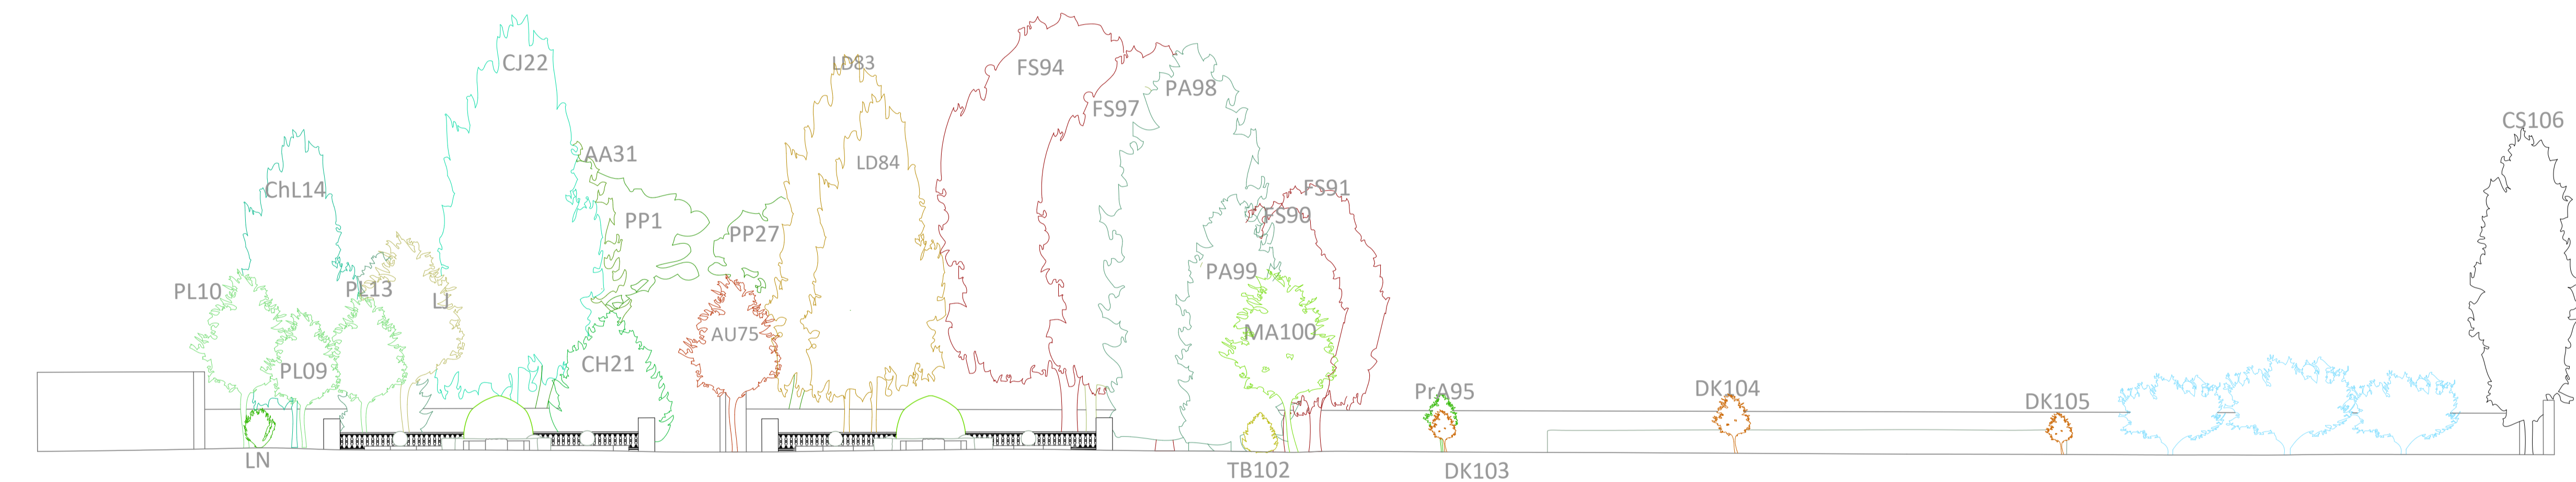

C

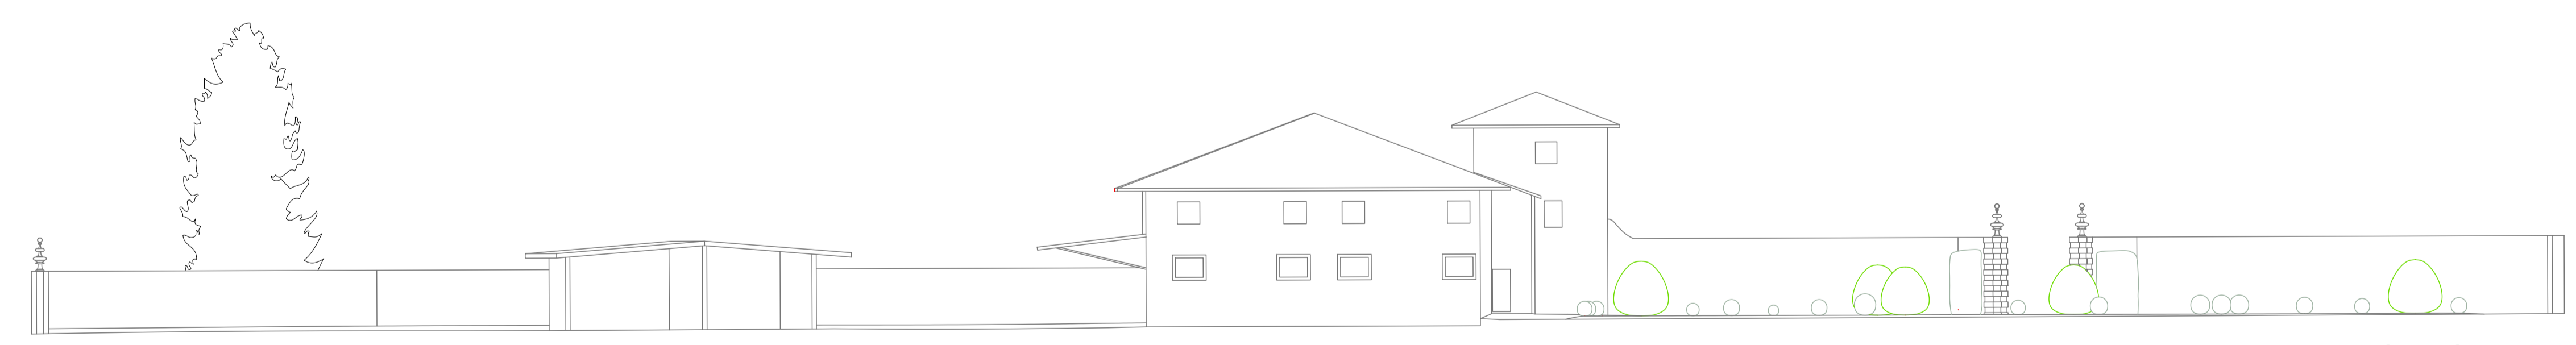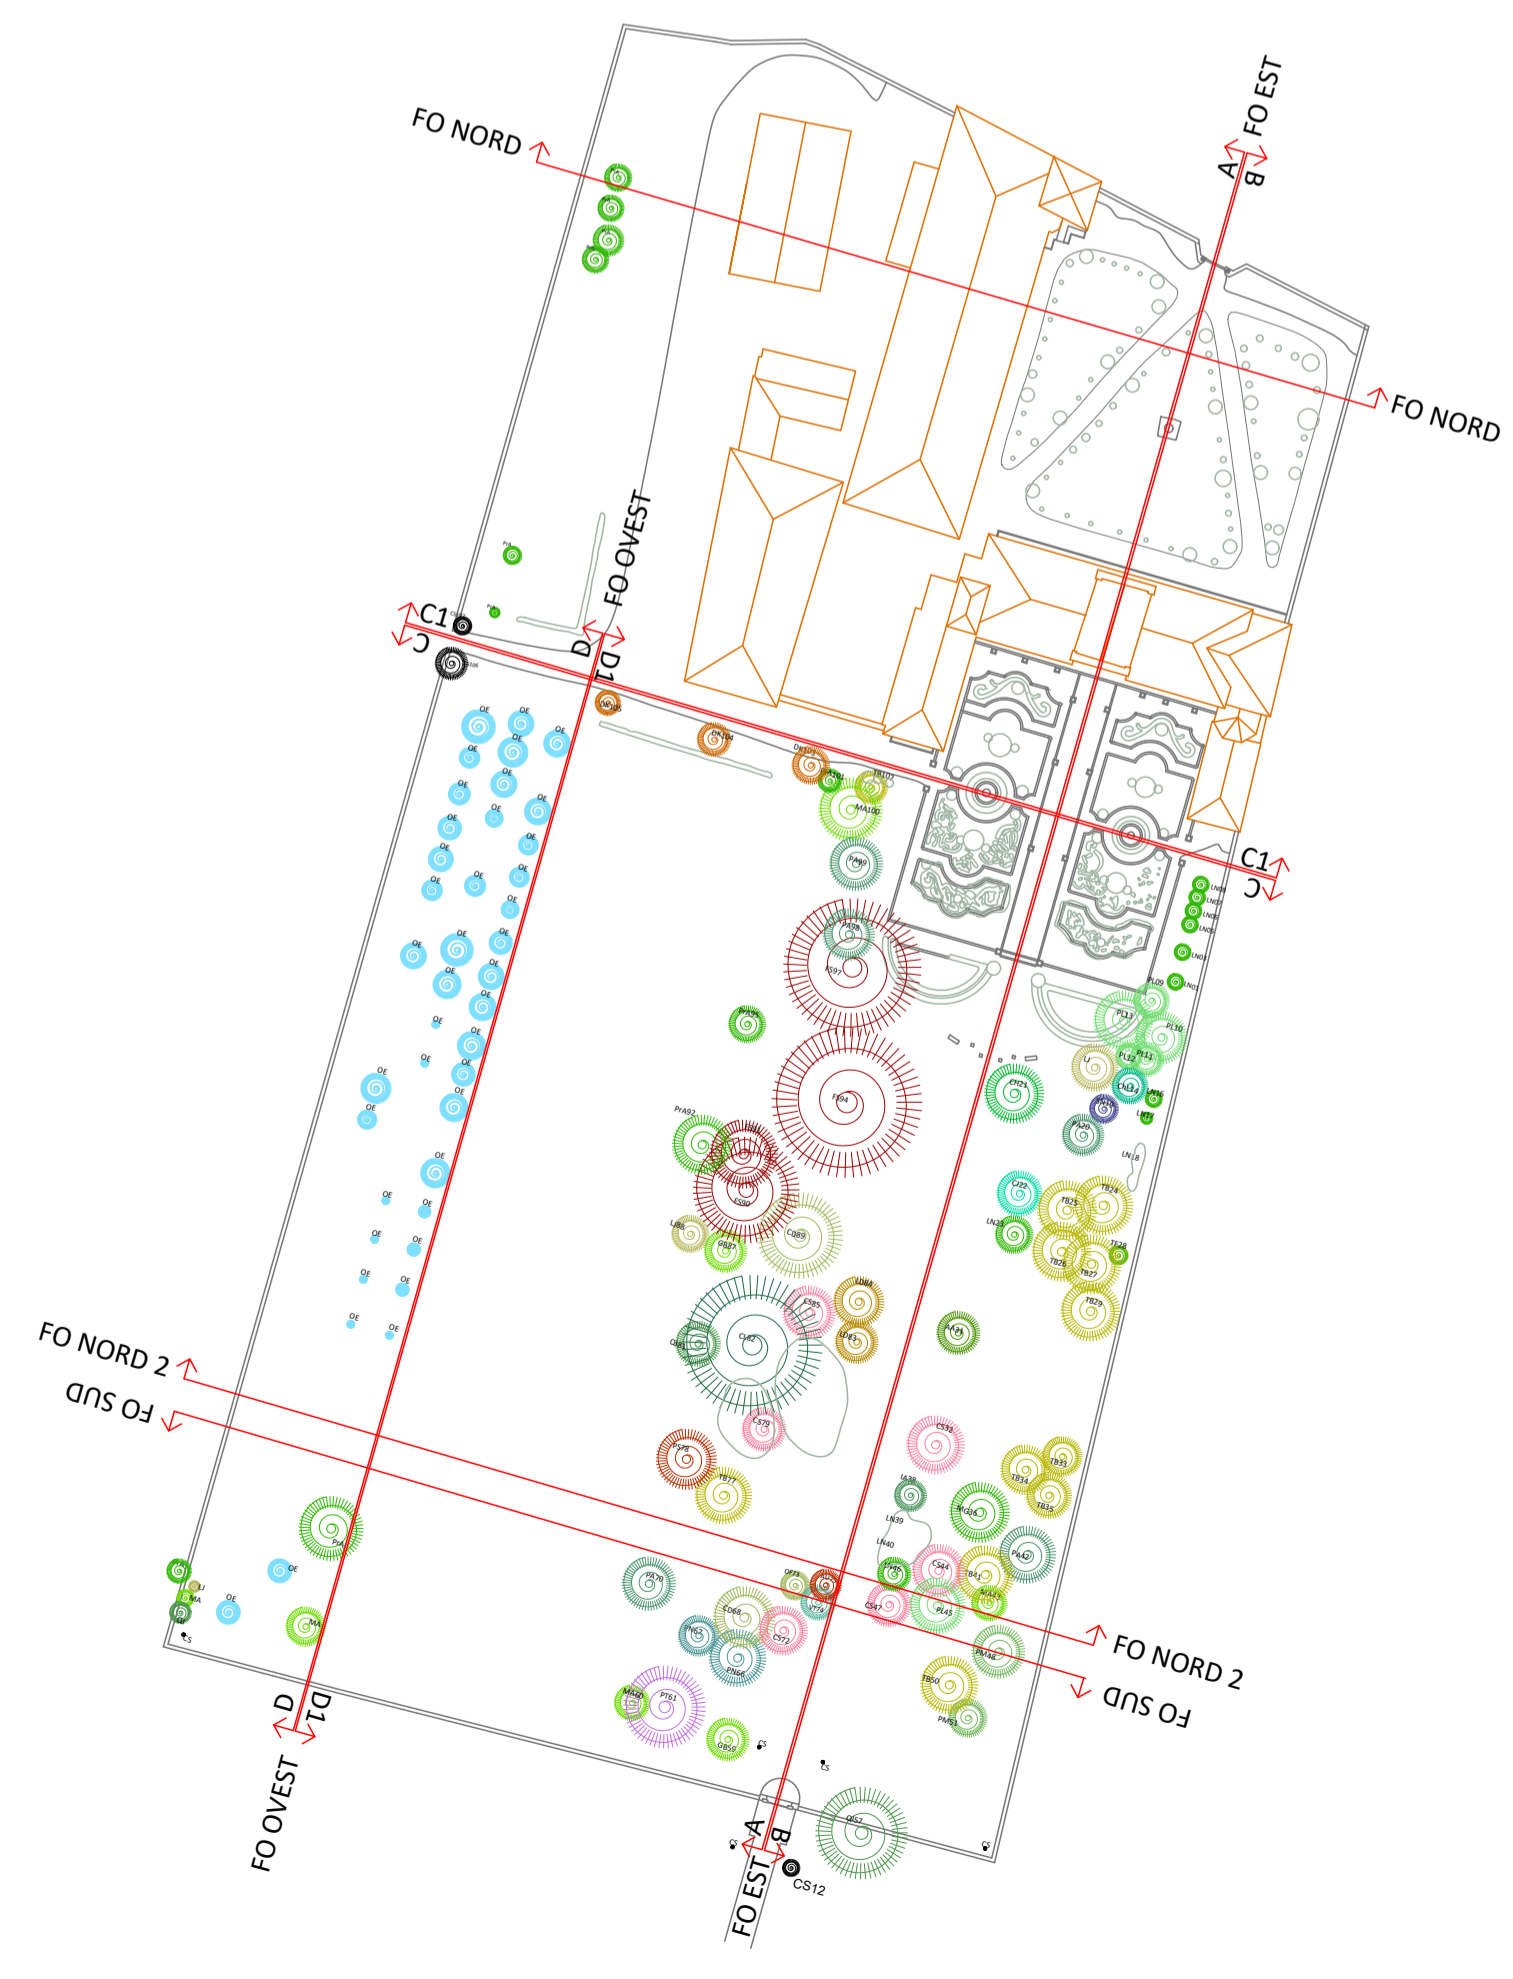

FO NORD