



IL PROGETTISTA

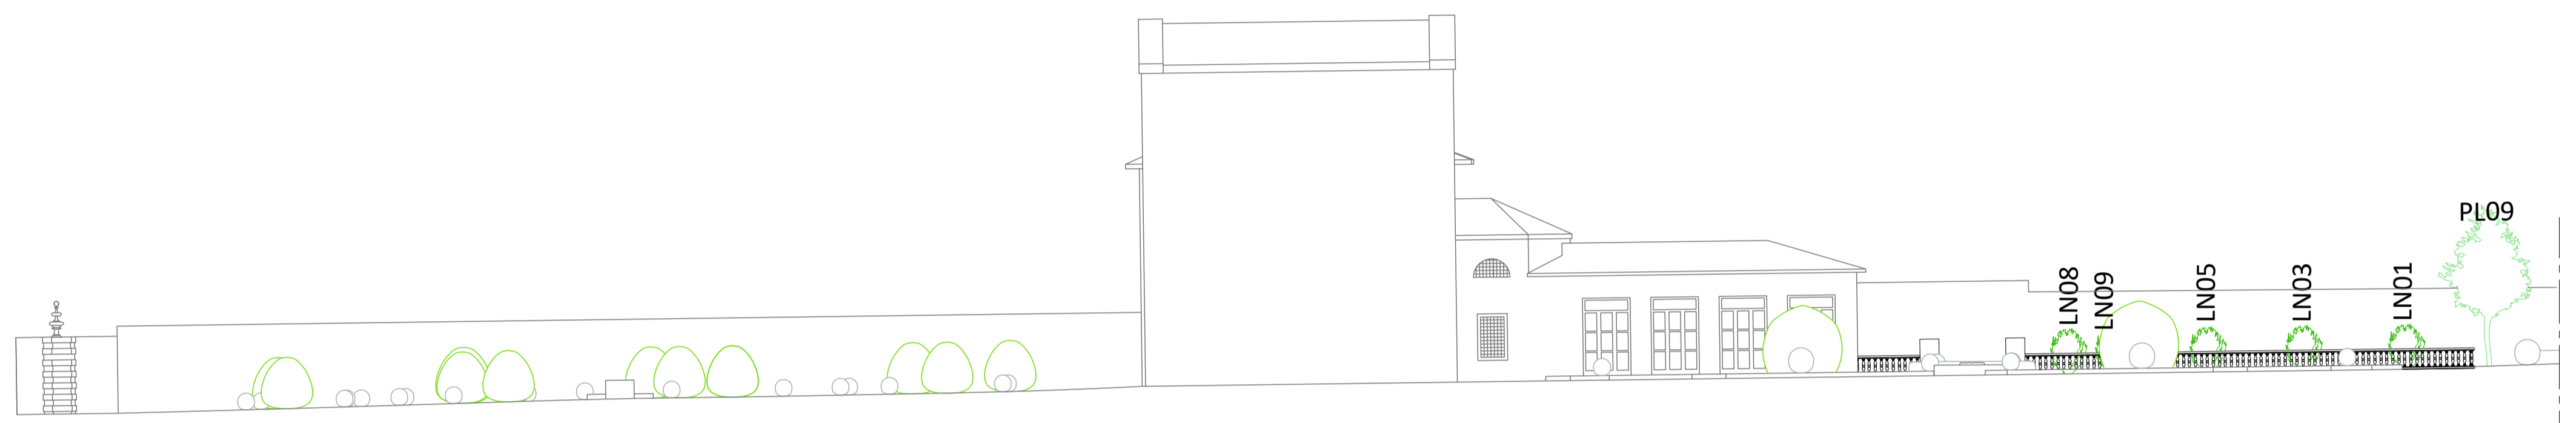

FO EST B - corte d'onore e giardino all'italiana

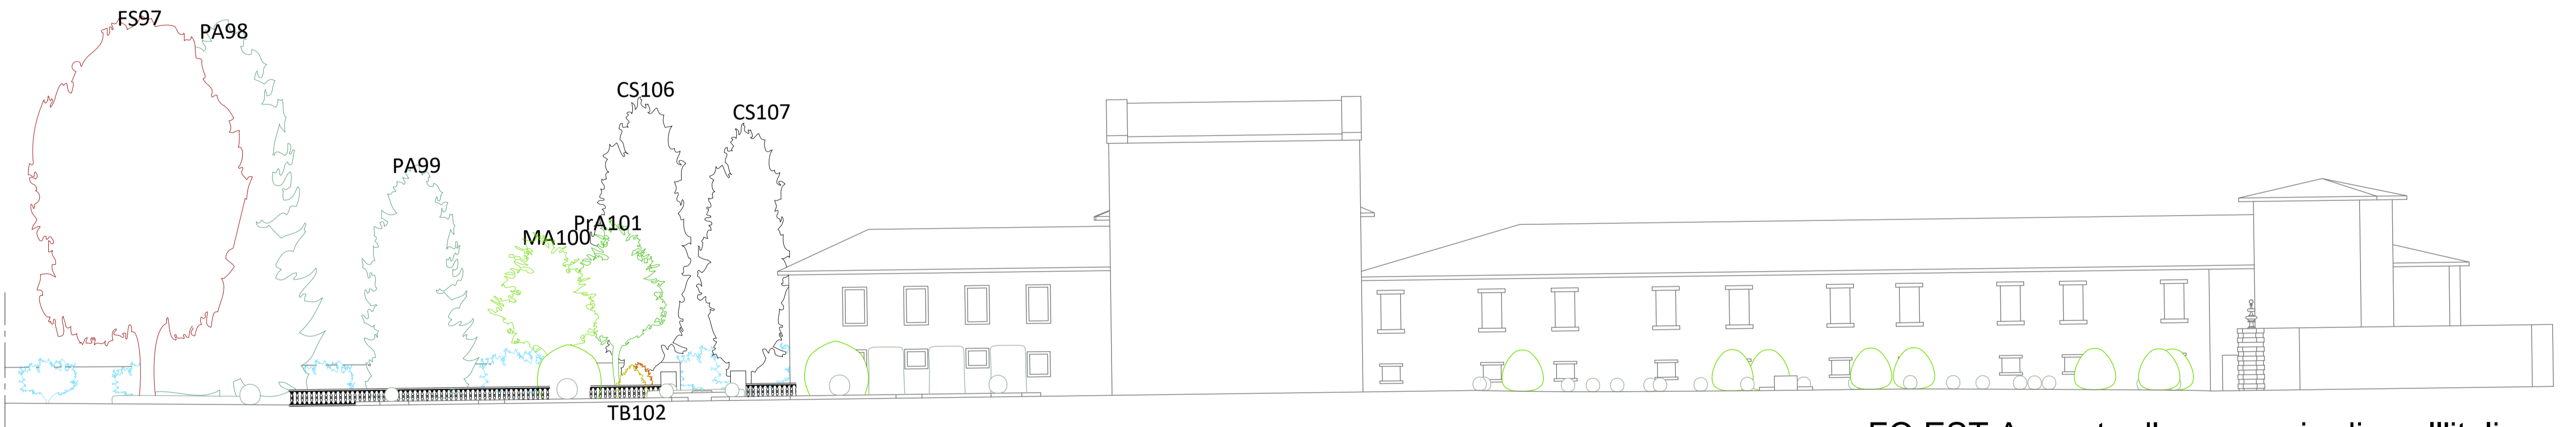

FO EST A - corte d'onore e giardino all'italiana