



STATO DI FATTO

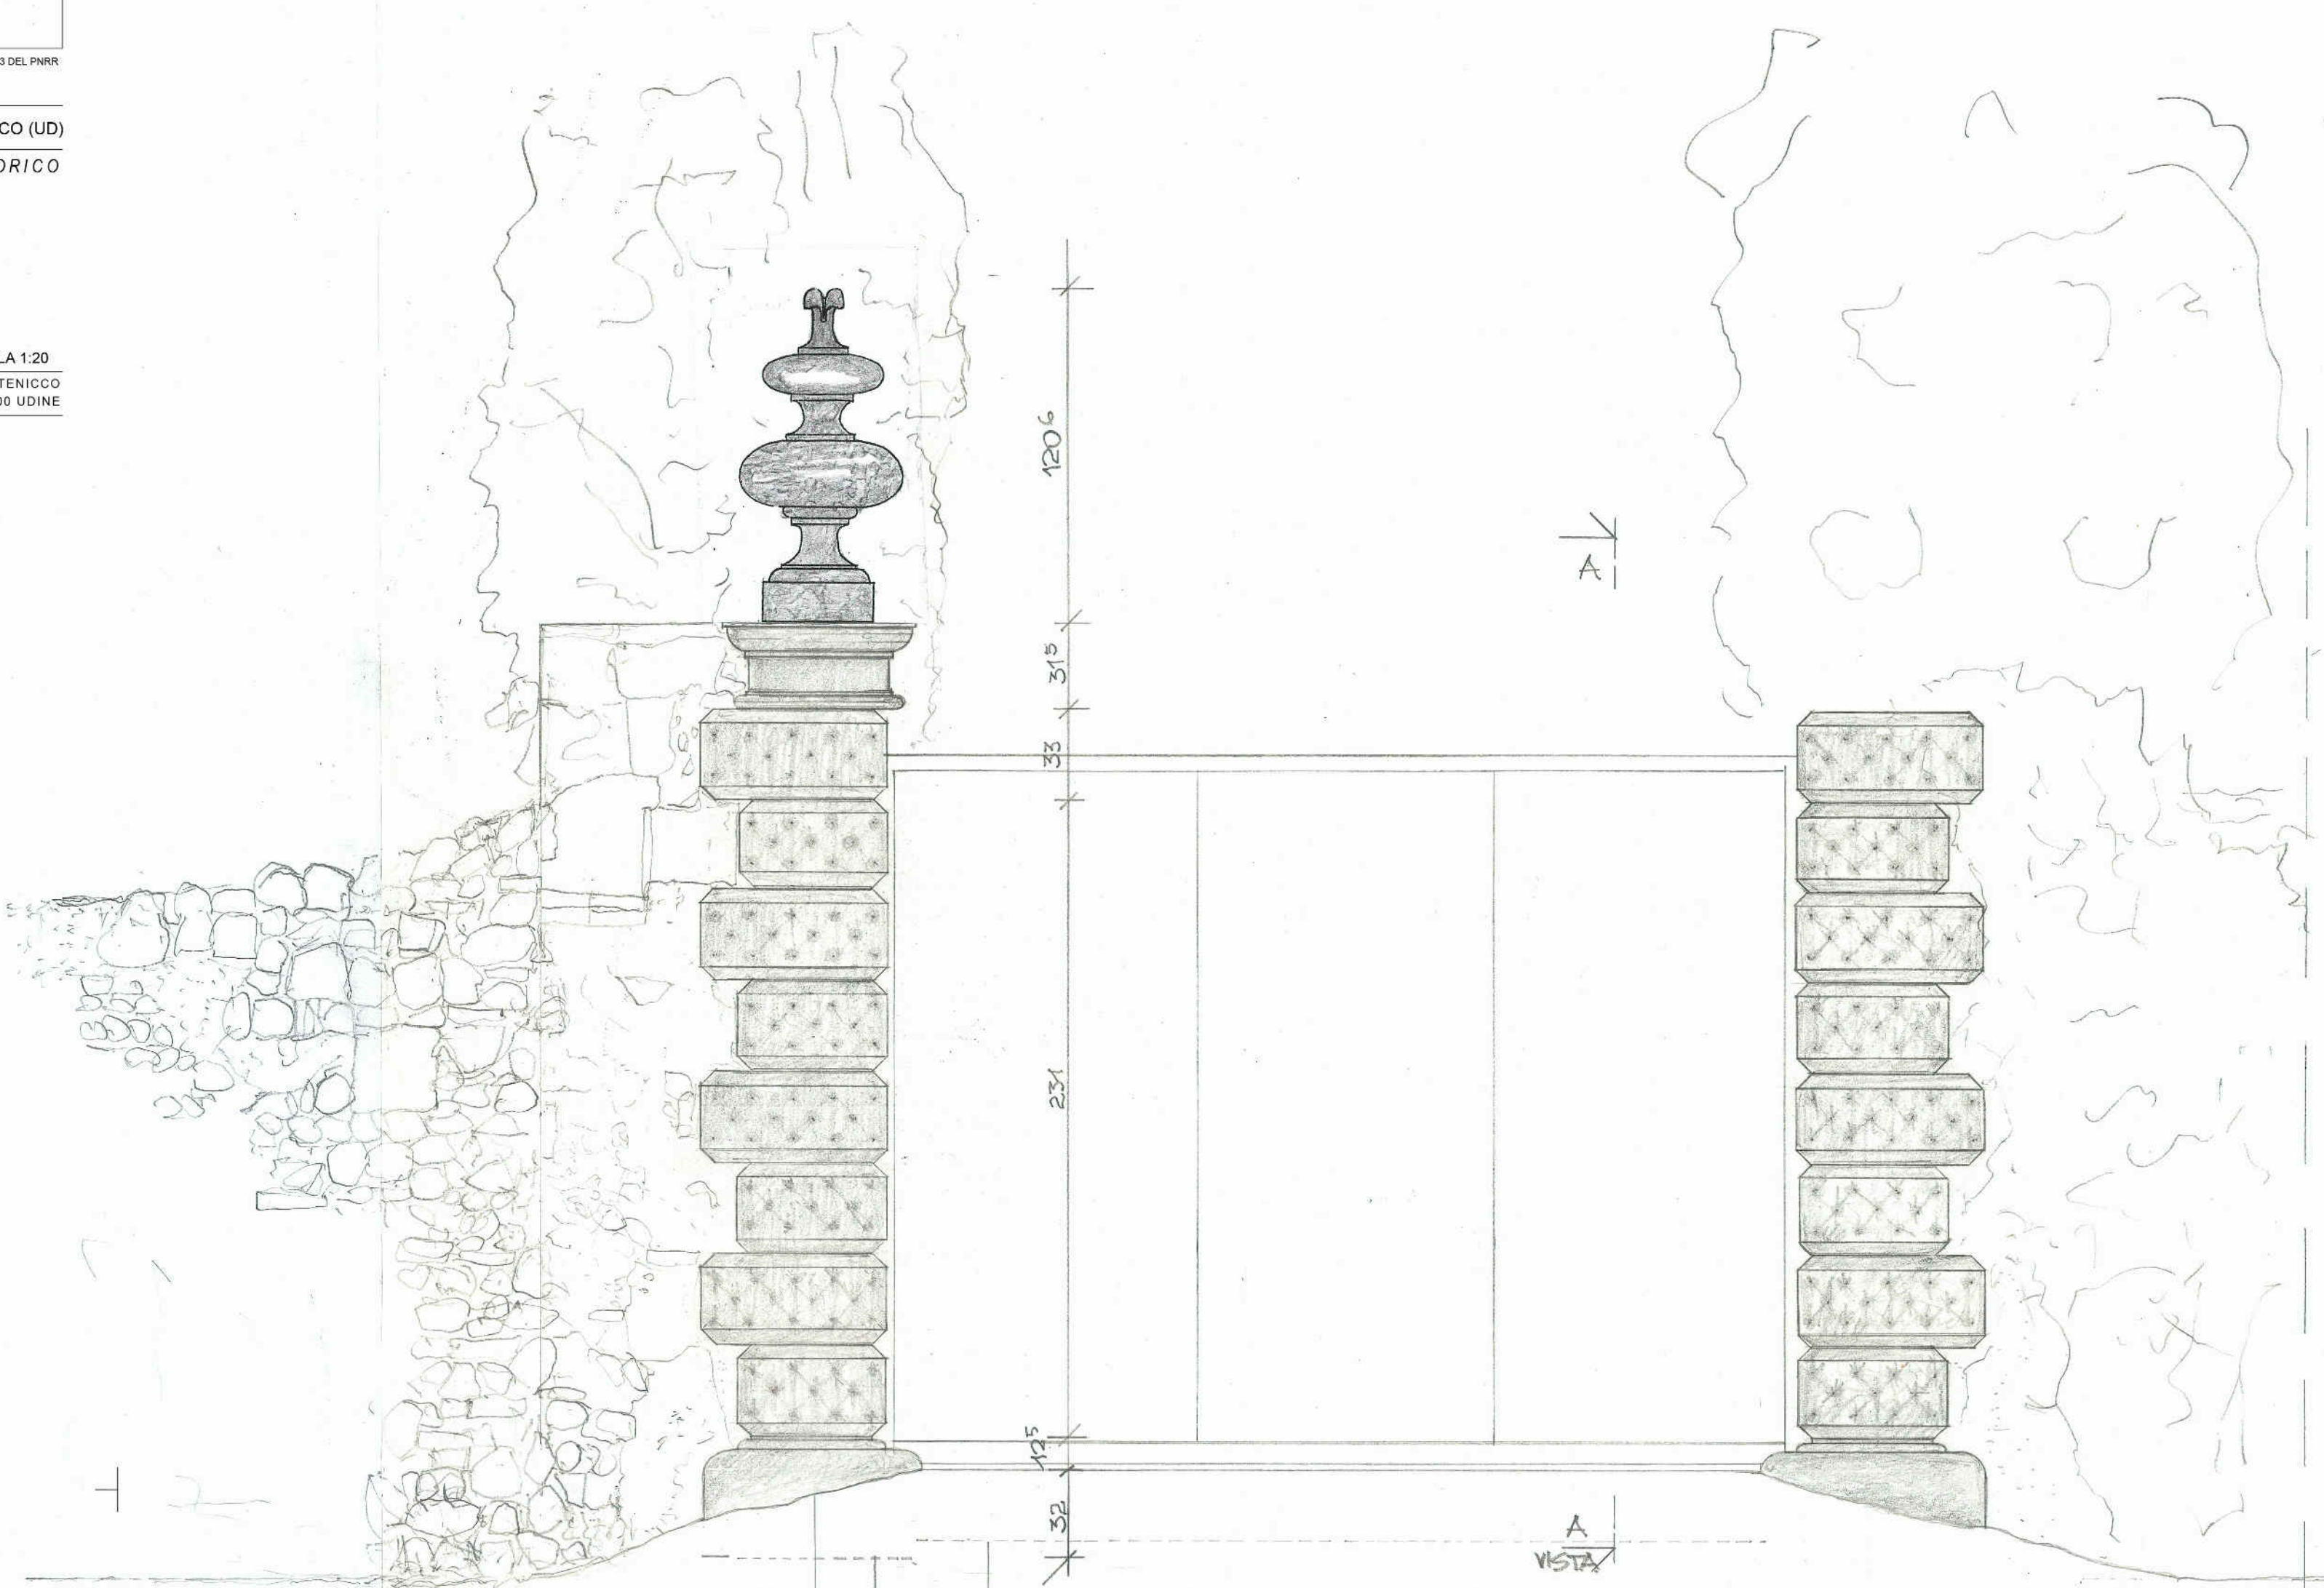


LIVELLO TERRENO  
 LINEA DI ROSA FINITO  
 LINEA DI ROSA BUOCHI IN CEMENTO

VISTA FRONTALE PORTALE OVEST CON PIEDRITTI BUZNATI

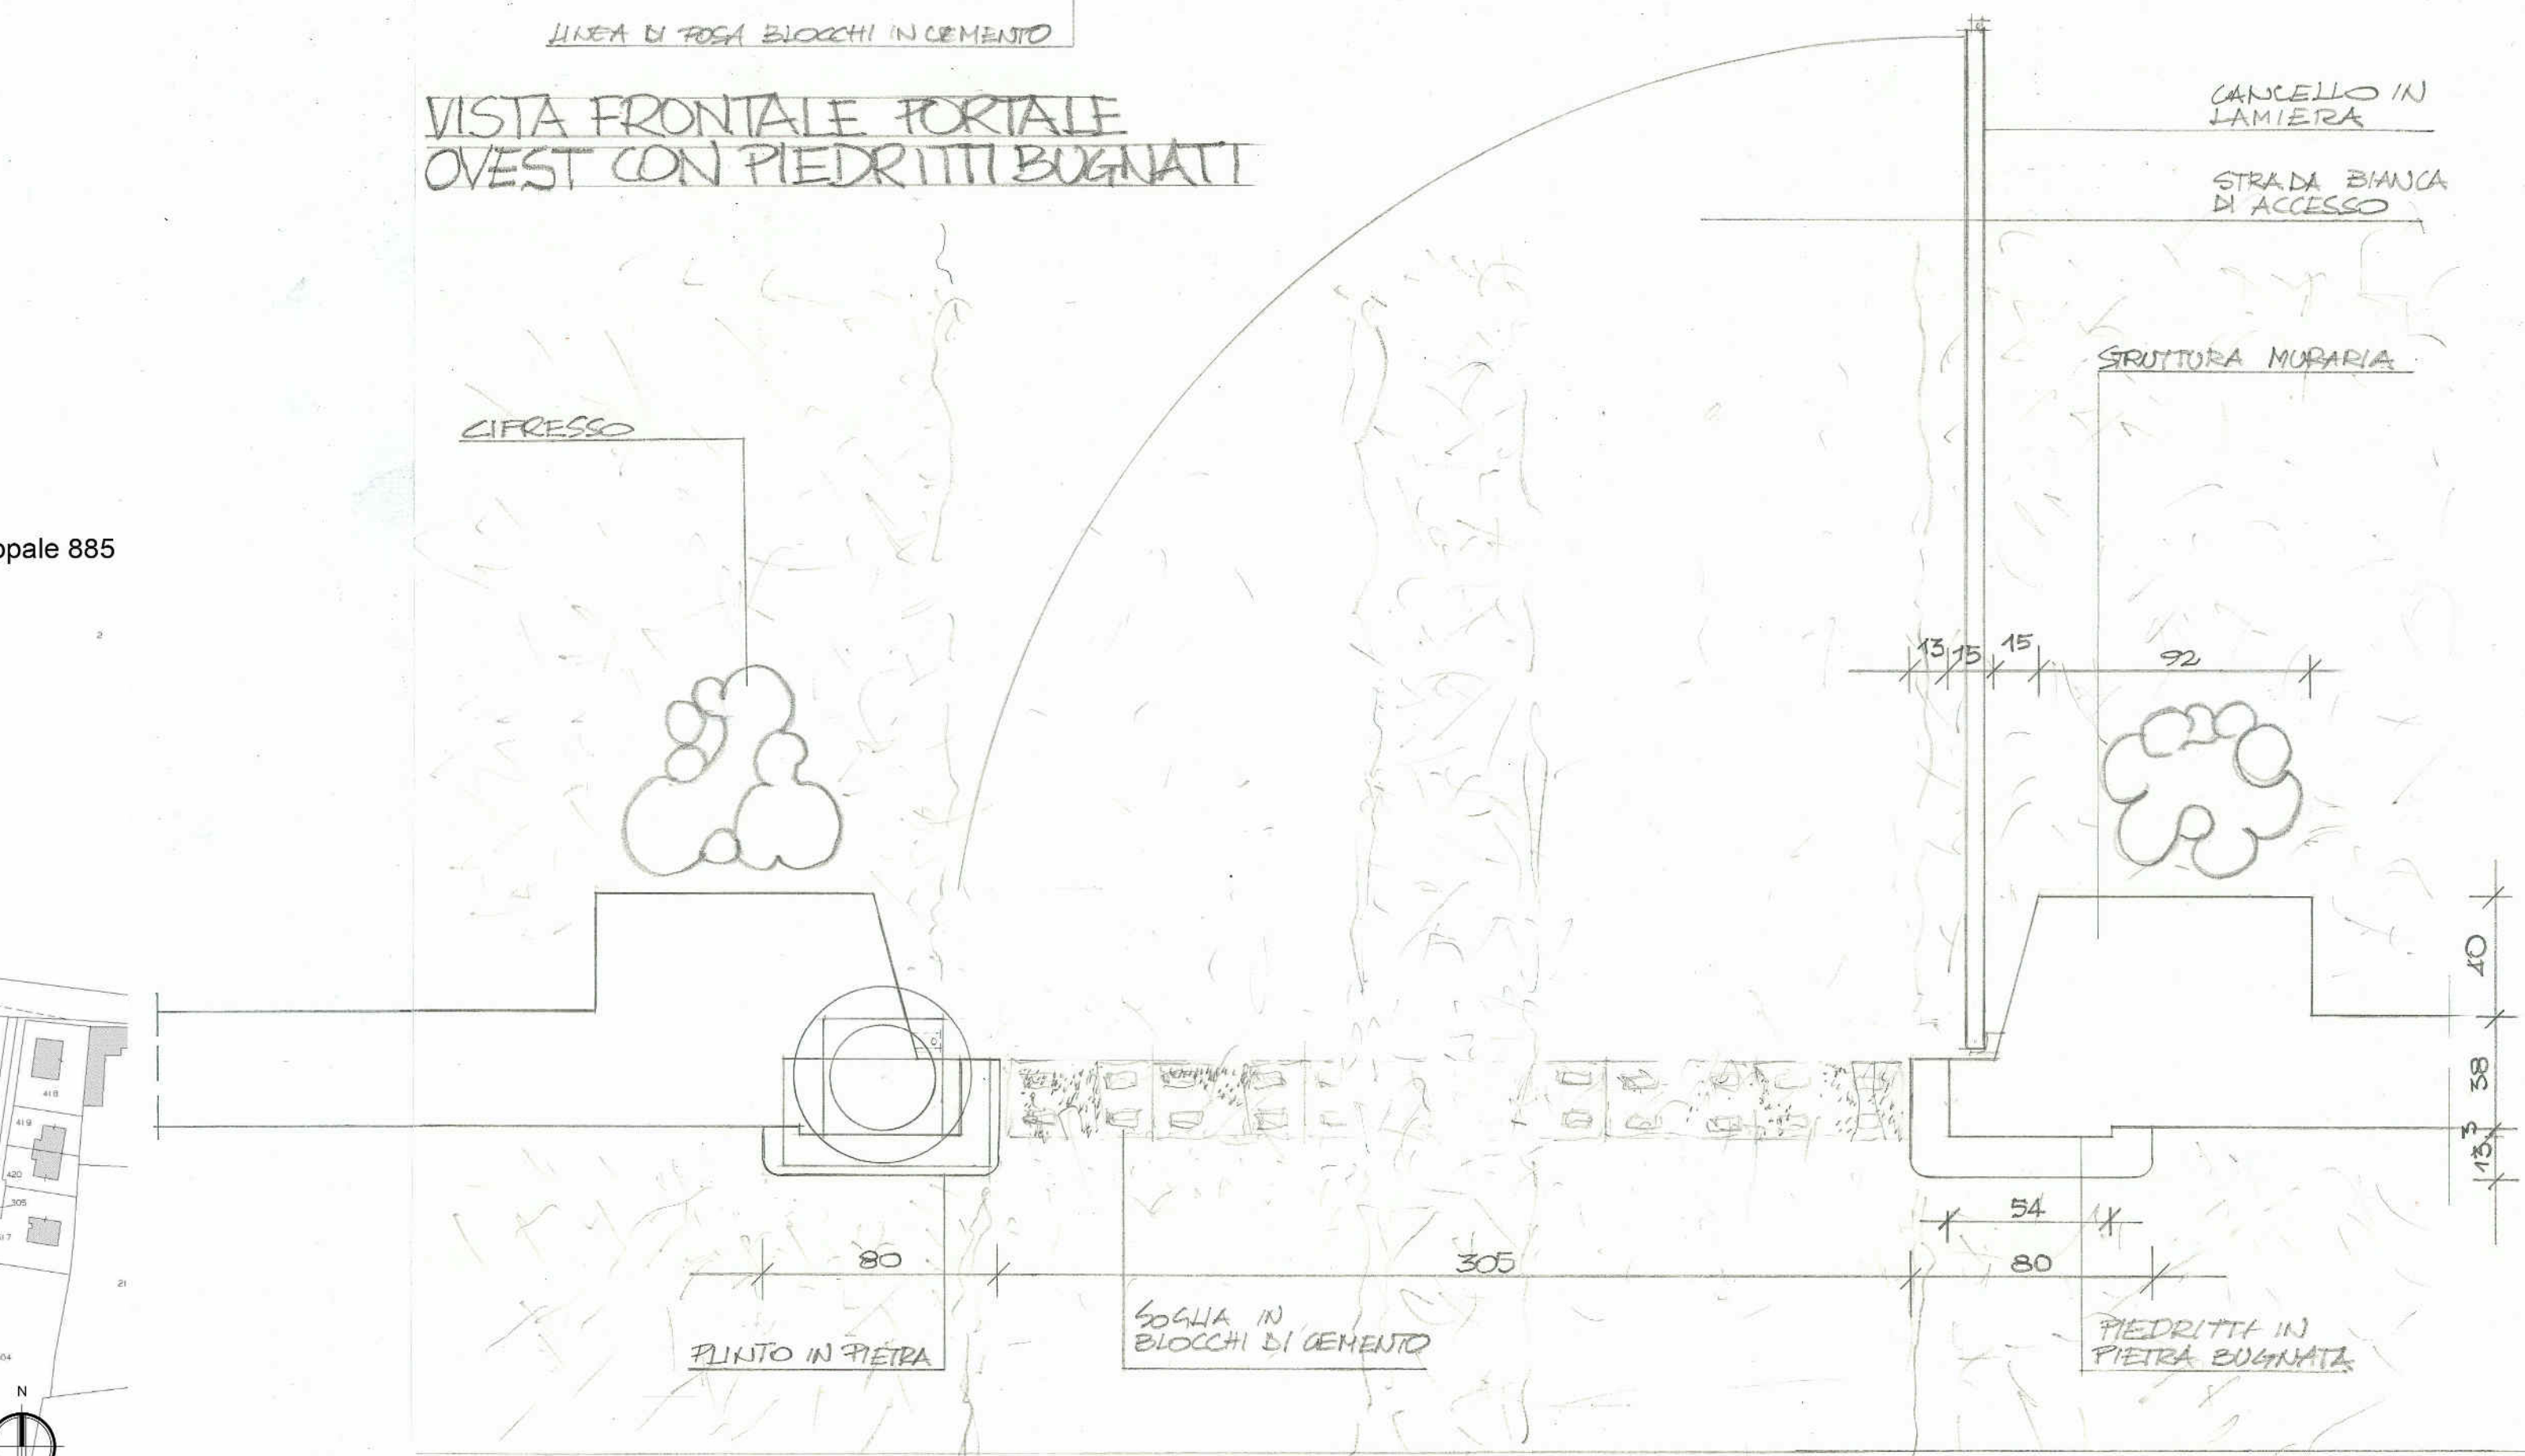


VISTA DALL'ALTO

PROGETTO

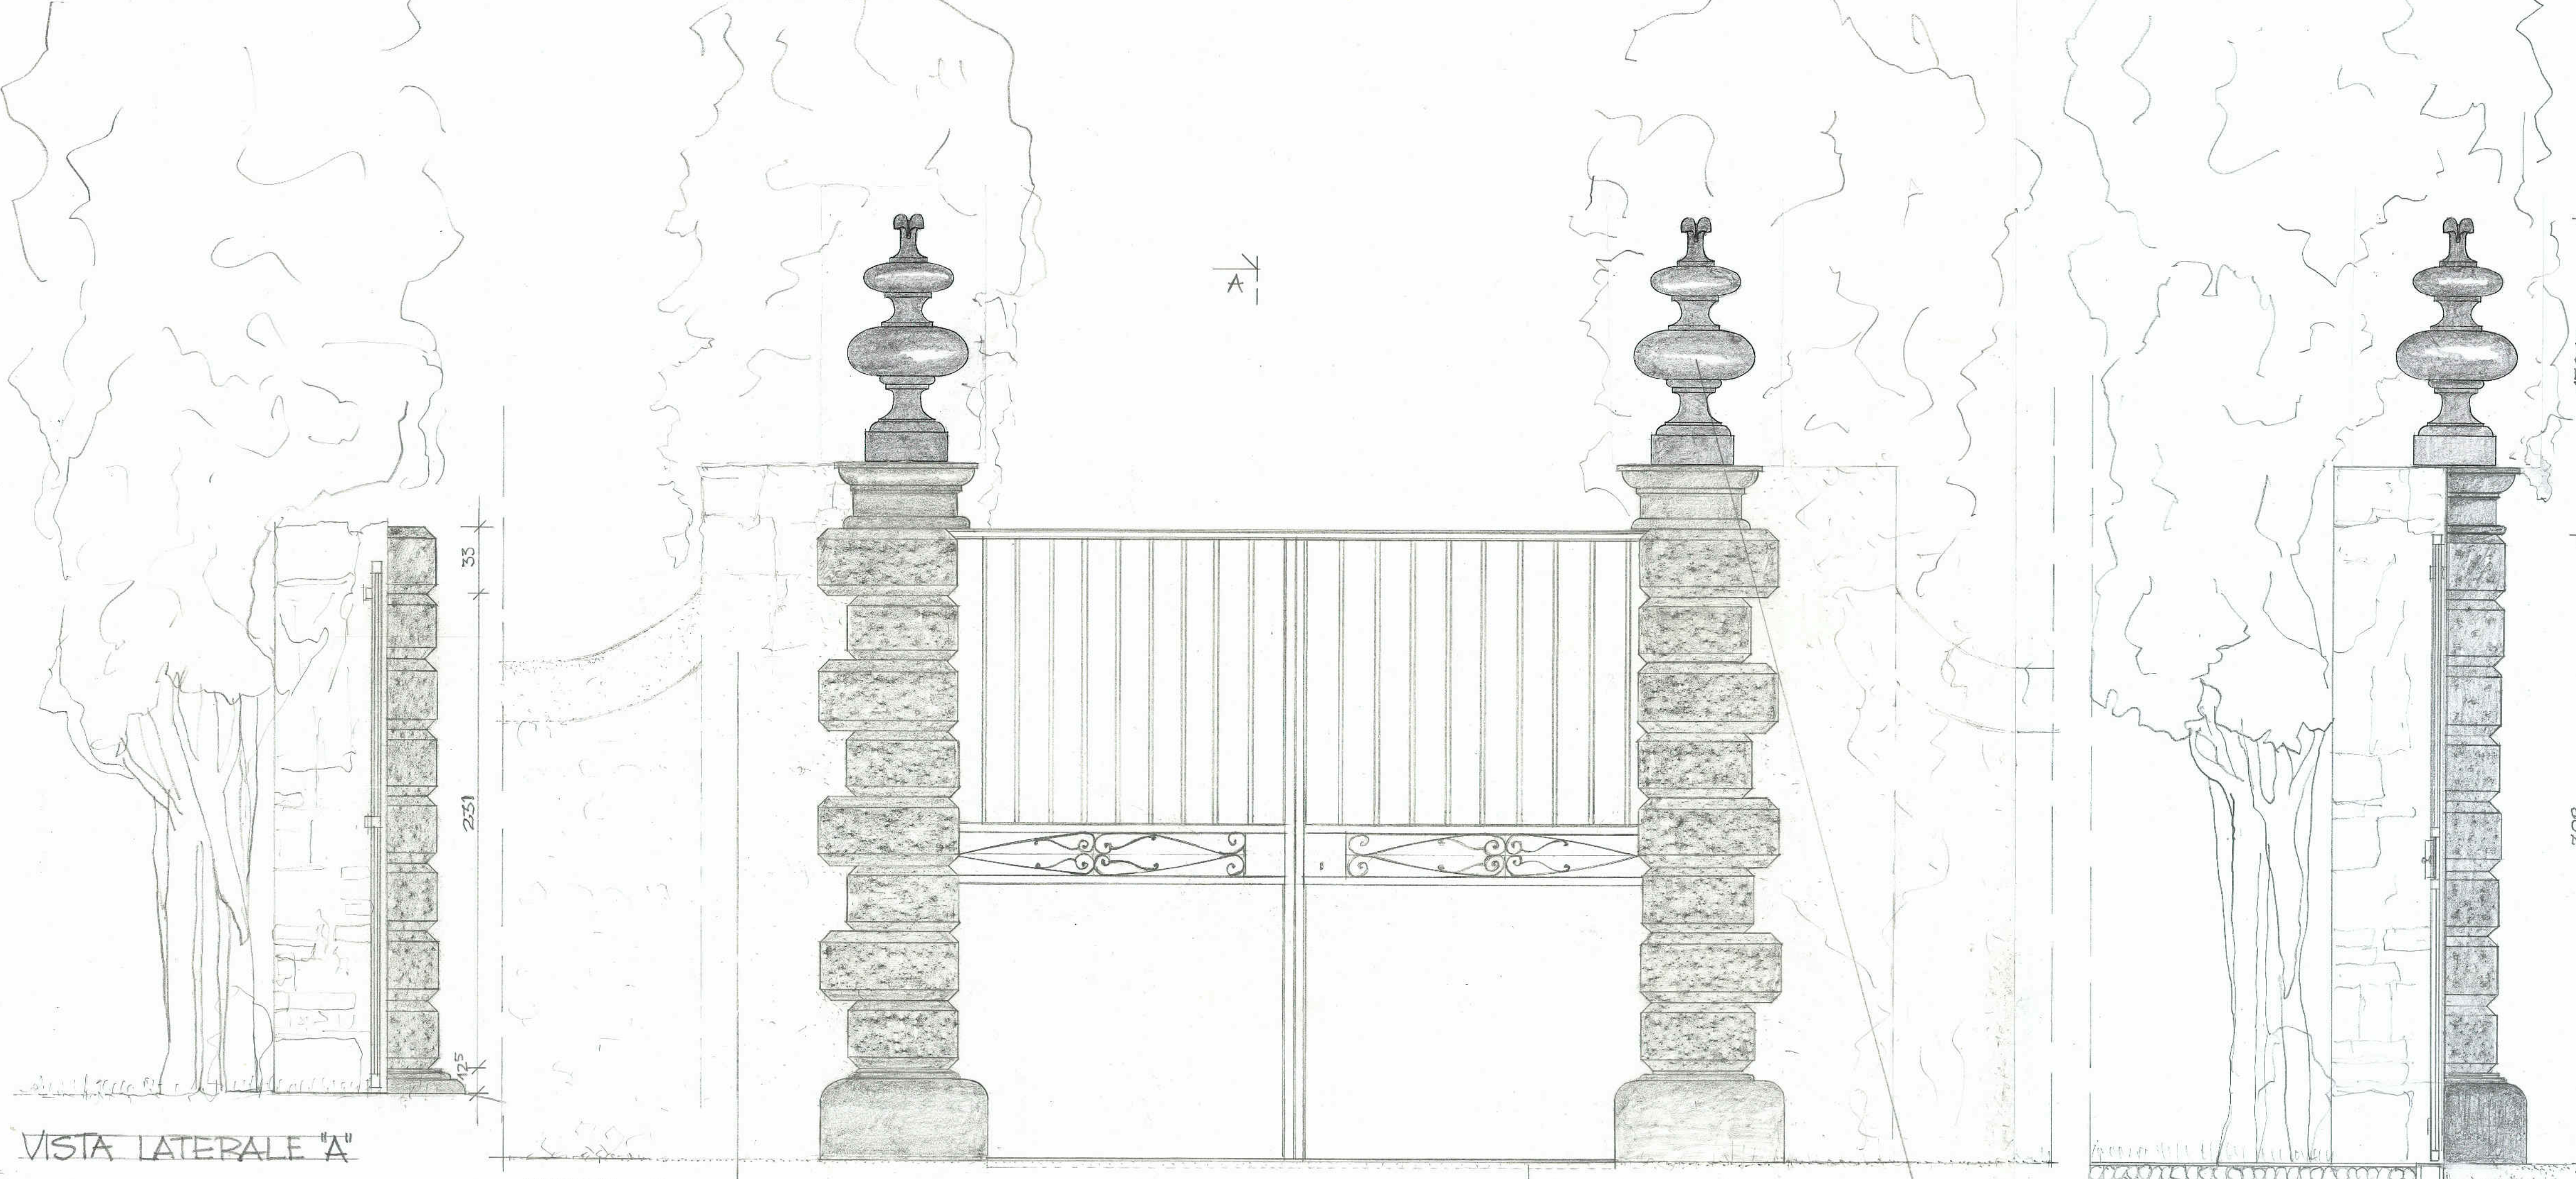

VISTA LATERALE "A"


VISTA FRONTALE PORTALE

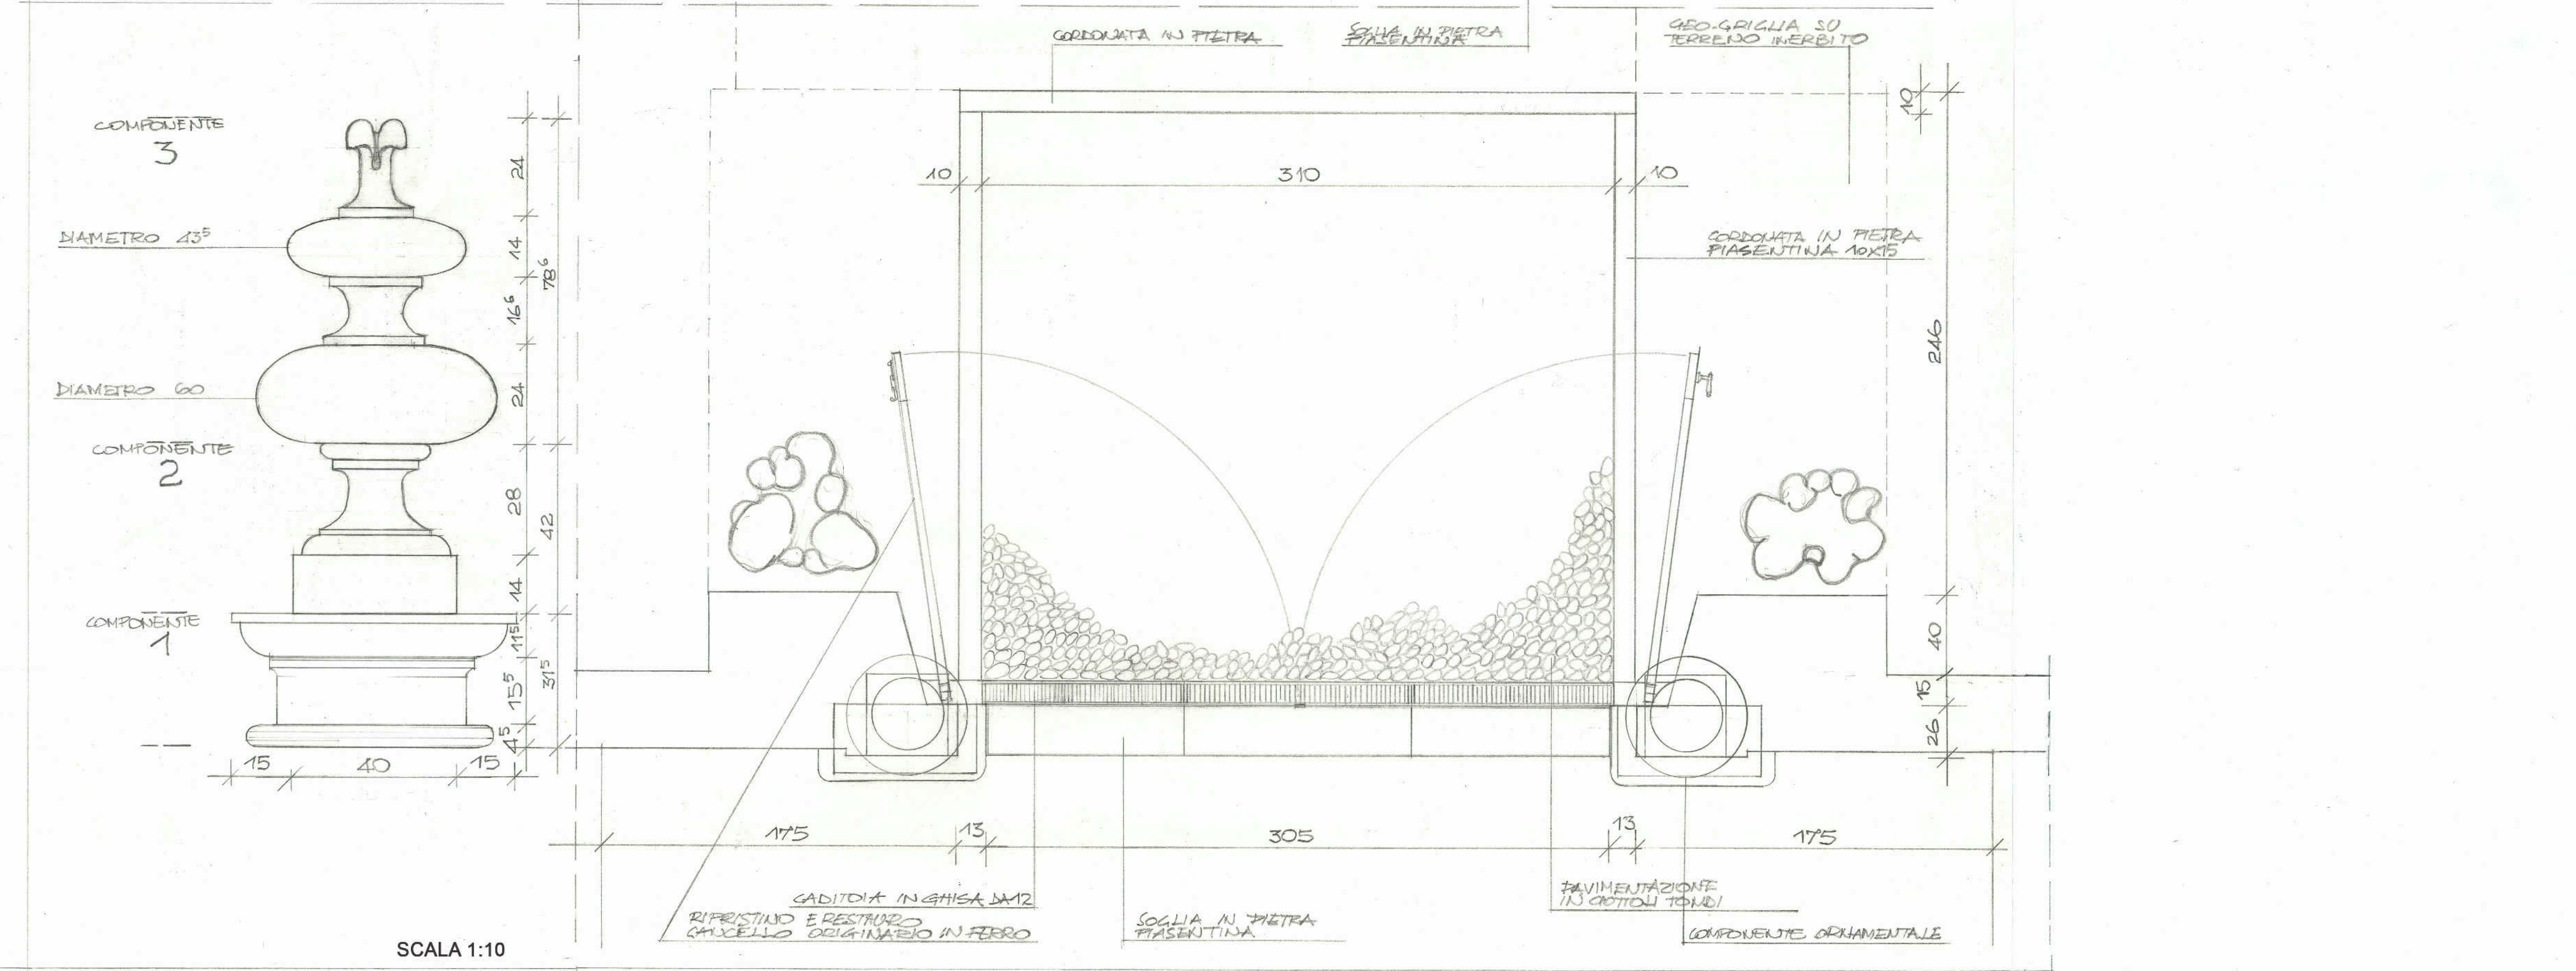

COMPONENTI ORNAMENTO

VISTA DALL'ALTO

ESTRATTO DI MAPPA  
 Foglio 7 - mappale 885

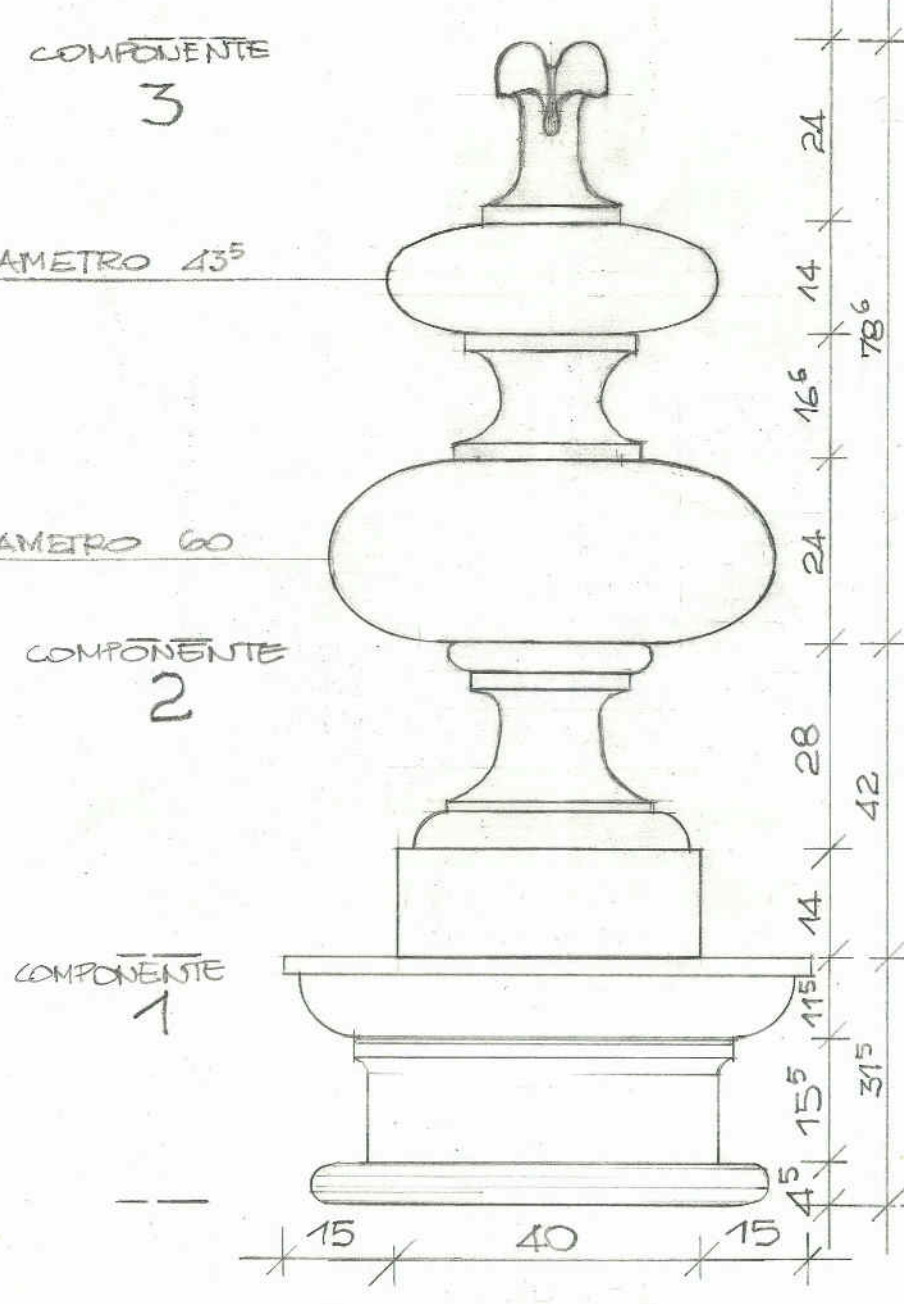

SCALA 1:10