


IL PROGETTISTA

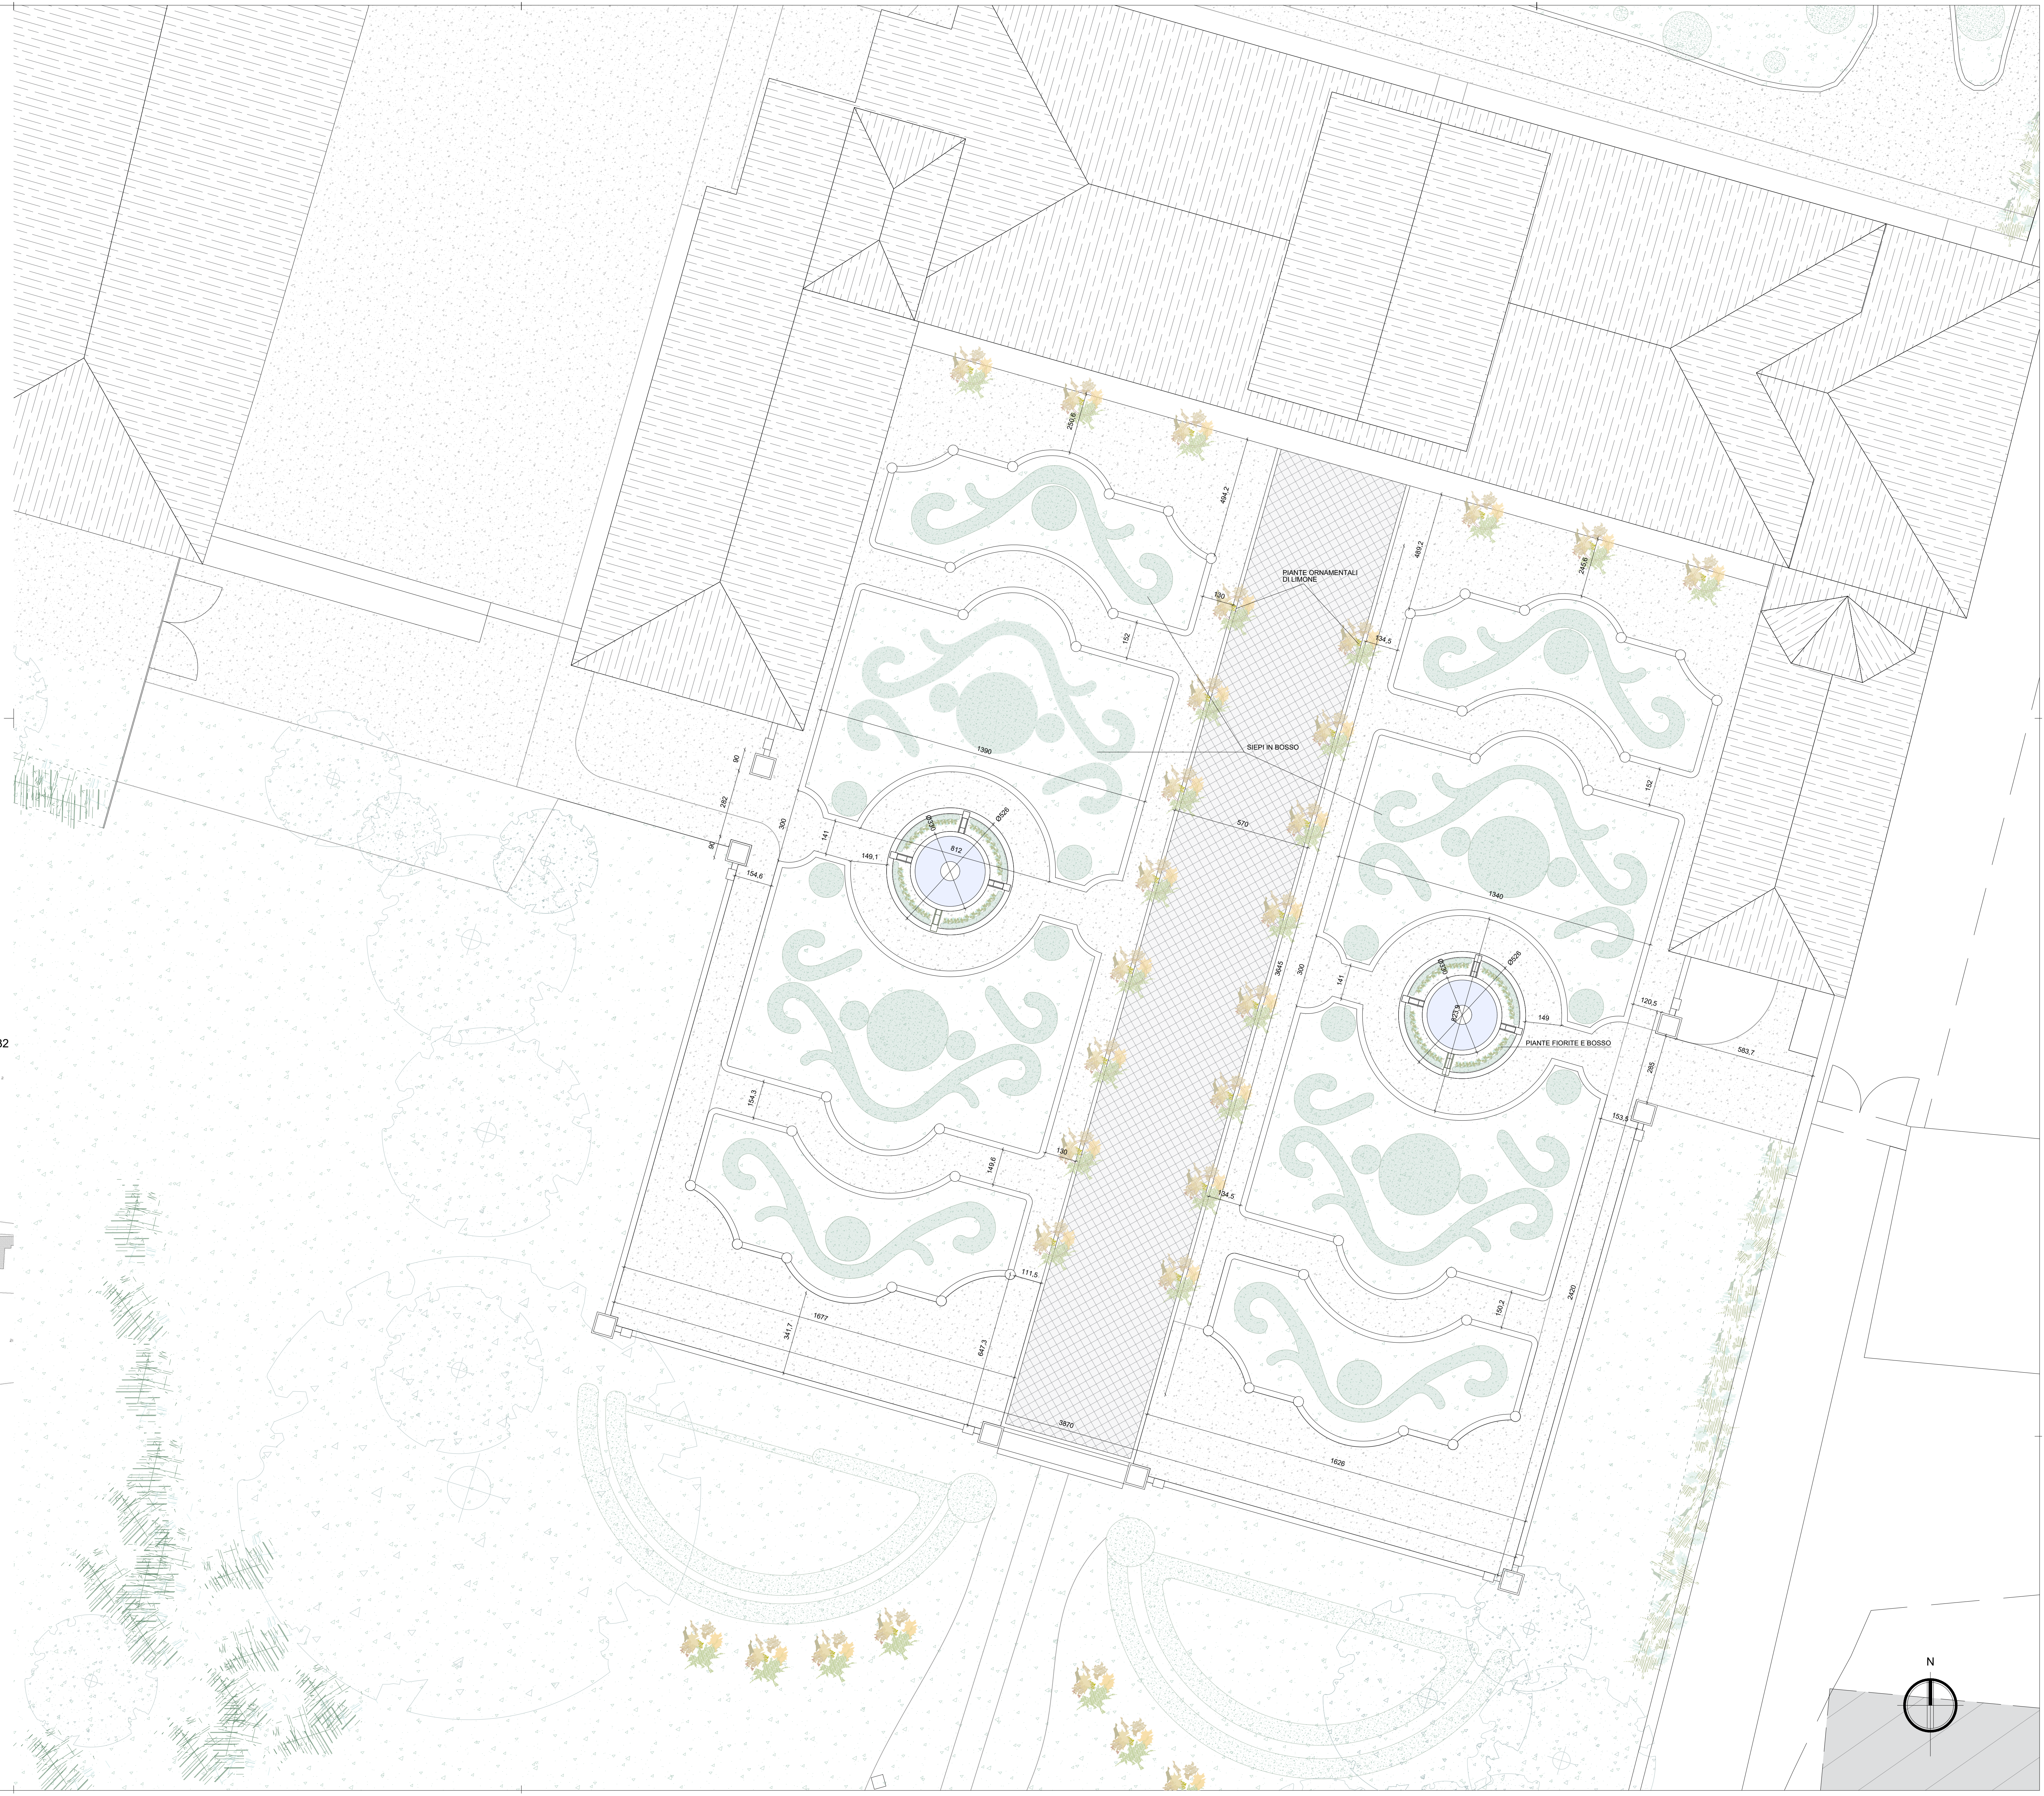

ESTRATTO DI MAPPA

Foglio 7 - mappale 31.32

